




Principedetail

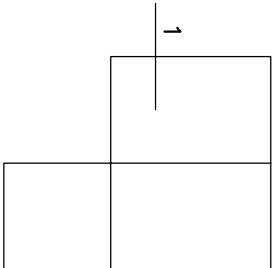


Onderwerp:		PRINCIPEDETAIL NIEUWBOUW MET AANSLAG			
Zijdetail					
		BEZOEKADRES: Gedebouweg 21 9723 TK Groningen POSTADRES: Postbus 709 9700 AS Groningen		CONTACT: +31(0)6-56552000 mail@kurnij.nl	
KUNSTSTOF KOZIJNEN PROJECTPARTNER		Getekend: JBS		11-01-22	
Wijzigingsstand:		A:		Paraf	
B:					
C:					
Format: A4		Schad: n.v.t.			
				Profielserie: Cube 120/76	
				Bladnummer BNH-01	

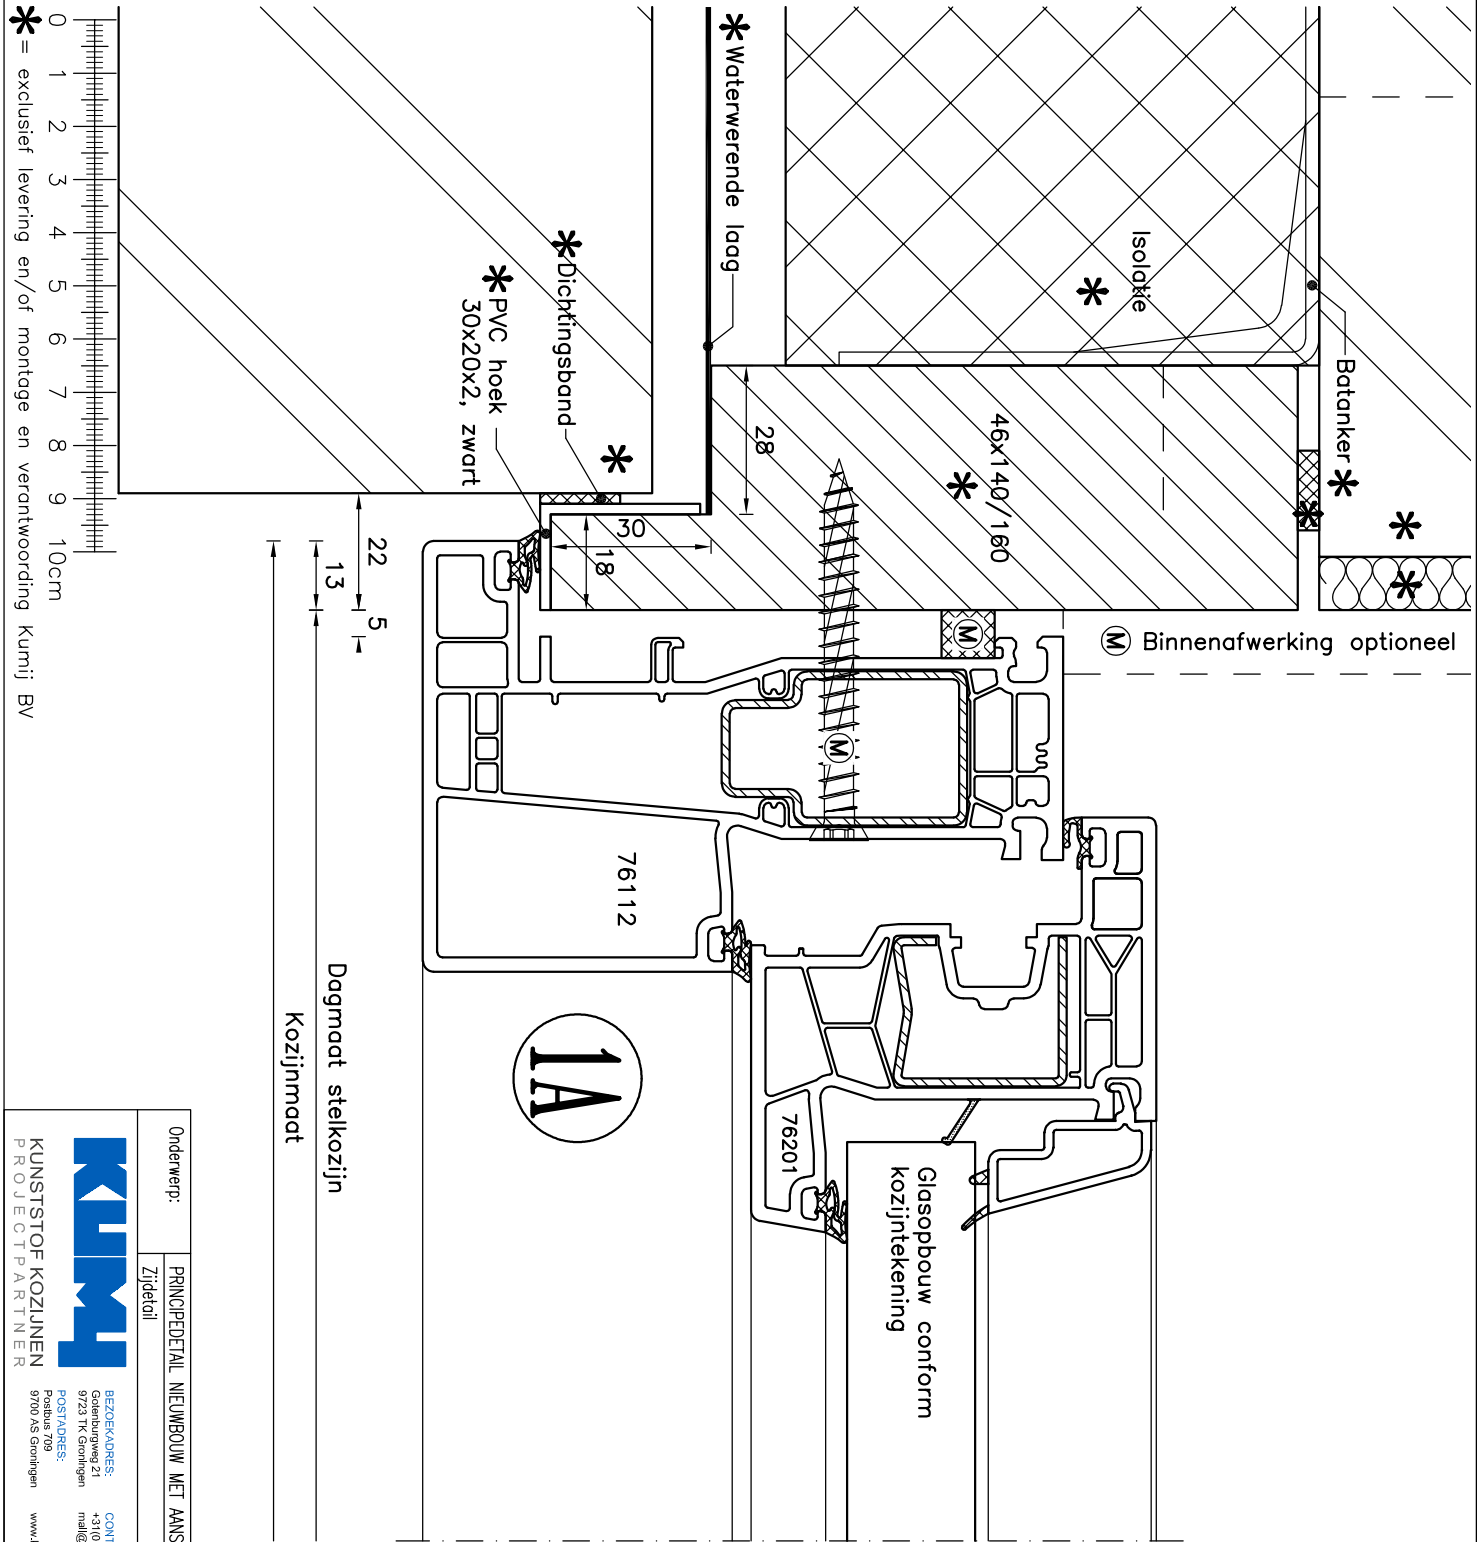


Principedetail

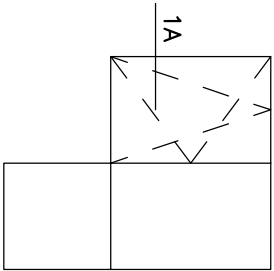


Onderwerp:		PRINCIPEDETAIL NIEUWBOUW MET AANSLAG			
Zijdetail					
KUMJ					
KUNSTSTOF KOZIJNEN PROJECTPARTNER					
BEZOEKADRES: Gedenburweg 21 9723 TK Groningen					
POSTADRES: Postbus 709 9700 AS Groningen					
www.kurnij.nl					
CONTACT: +31(0)6-56562000 mail@kurnij.nl					
Getekend: JBS		11-01-22		Paroaf	
Wijzigingsstand:		A:		Cube 120/76	
		B:		Bladnummer	
		C:			
Format: A4		Schad: n.v.t.		BNH-01A	

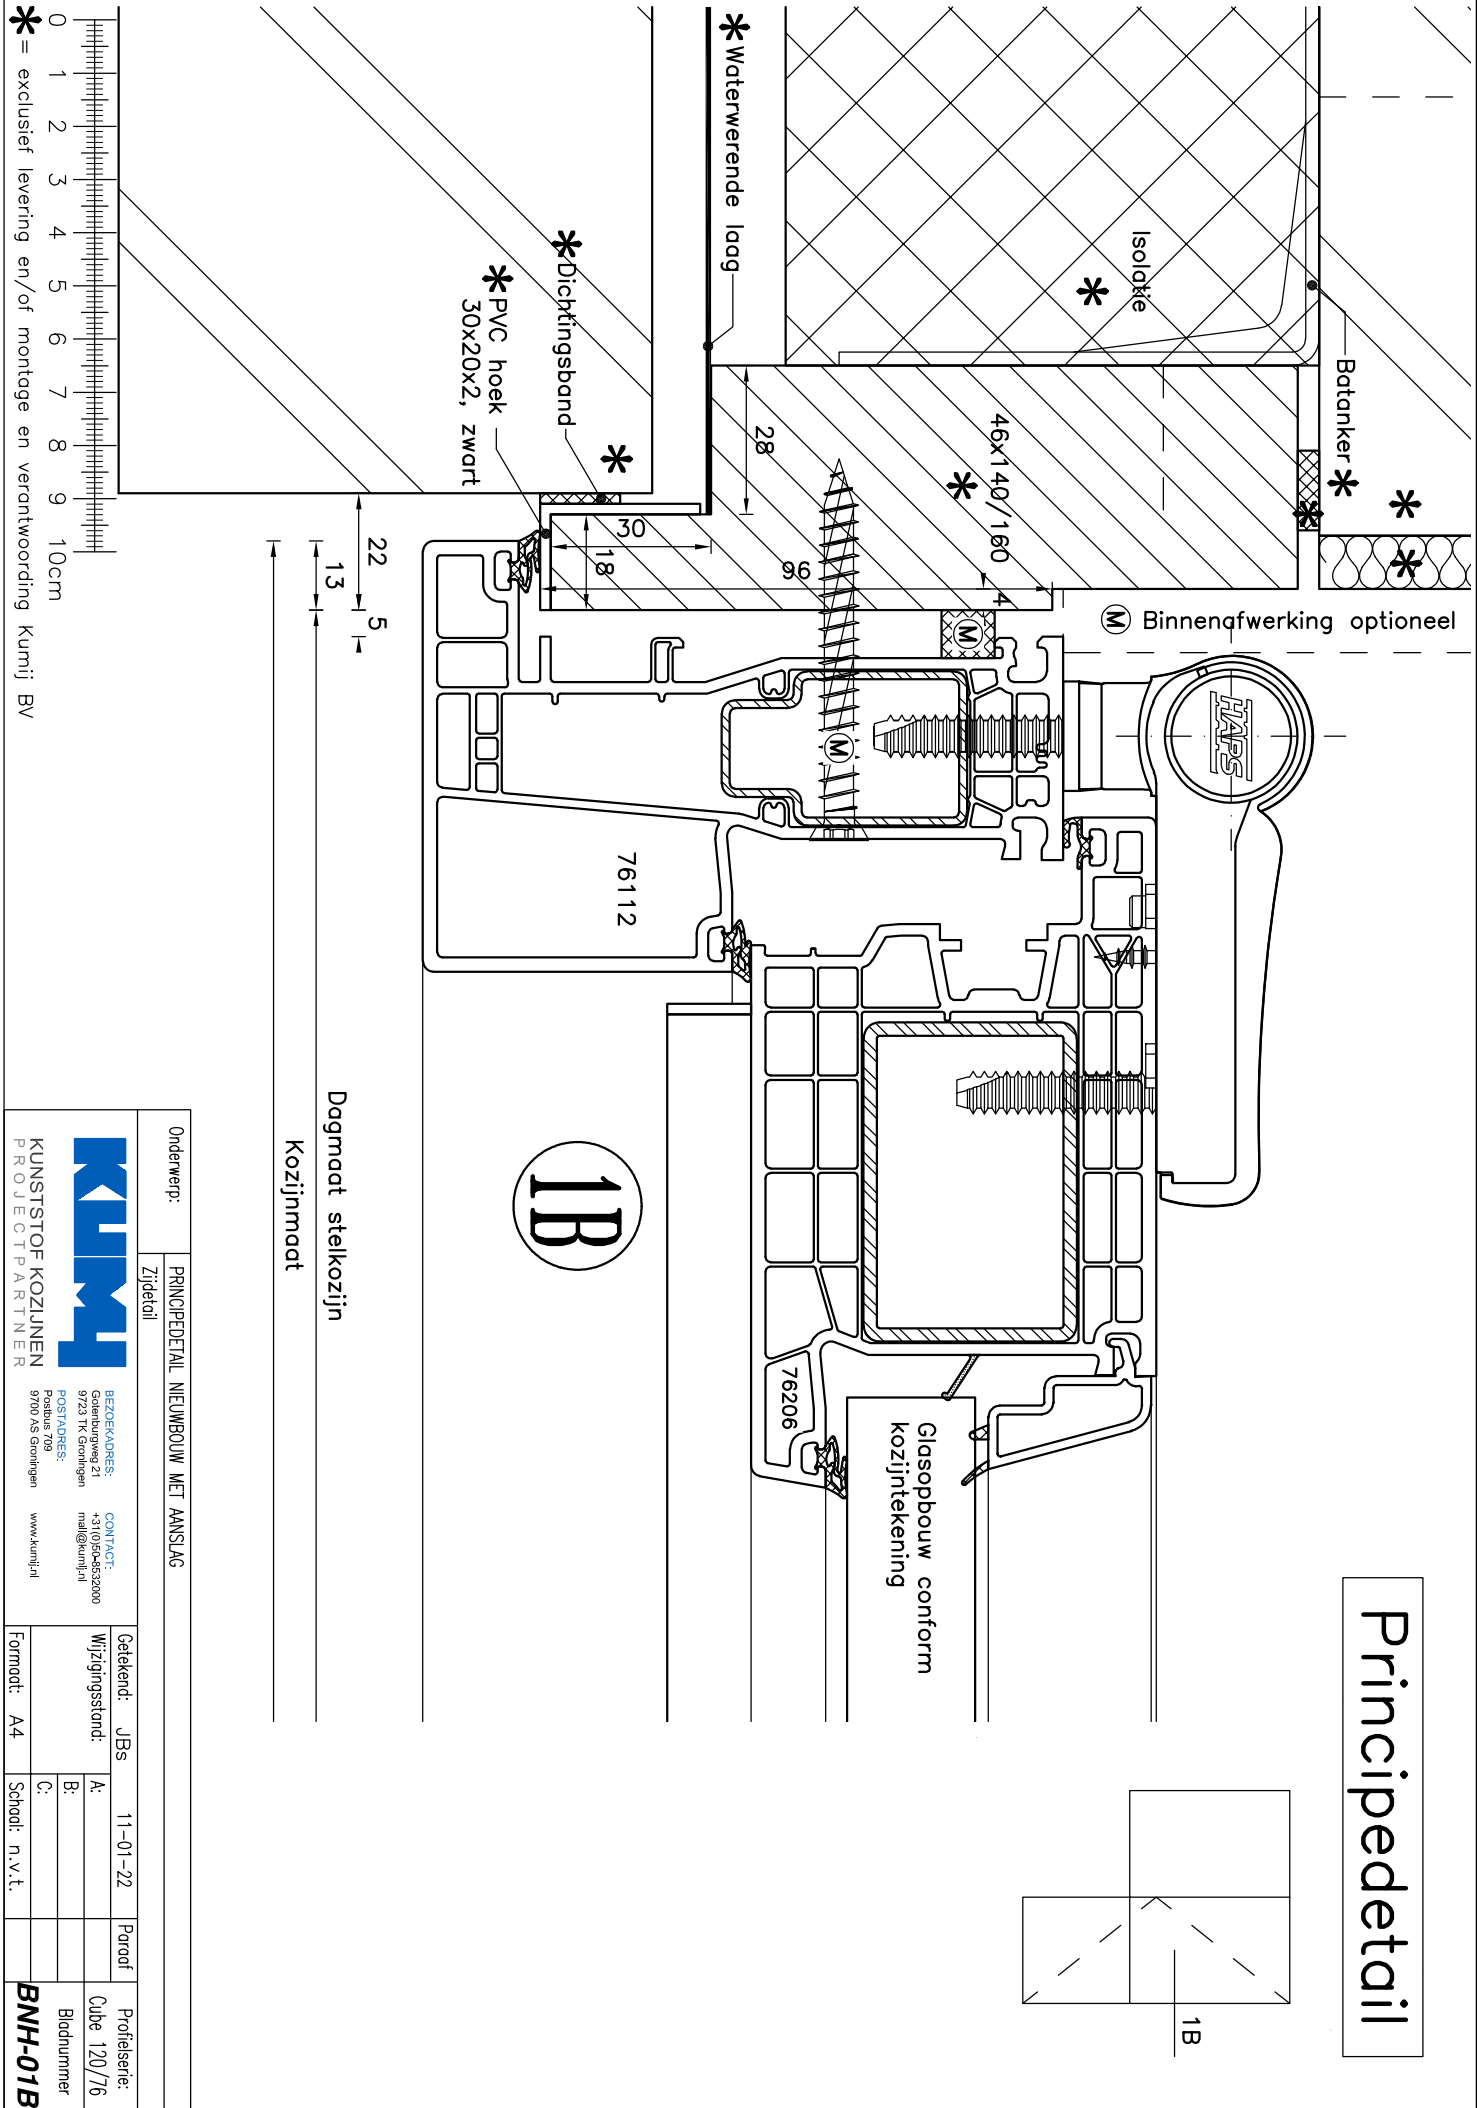


Principedetail

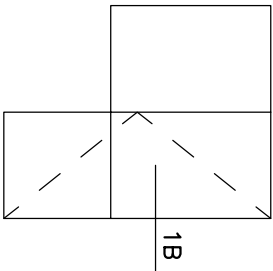


Onderwerp: PRINCIPEDETAIL NIEUWBOUW MET AANSLAG		Zijdetail	
KUNSTSTOF KOZIJNEN PROJECTPARTNER		CONTACT: +31(0)6-56552000 mail@kurnij.nl	
BEZOEKADRES: Geltenburgweg 21 9723 TK Groningen		POSTADRES: Postbus 709 9700 AS Groningen	
www.kurnij.nl		Gelektent: JBS 11-01-22	
Wijzigingsstand: A:		Paroof	
B:		C:	
C:		Schad: n.v.t.	
Format: A4		Profieserie: Cube 120/76	
Bladnummer		BNH-01B	

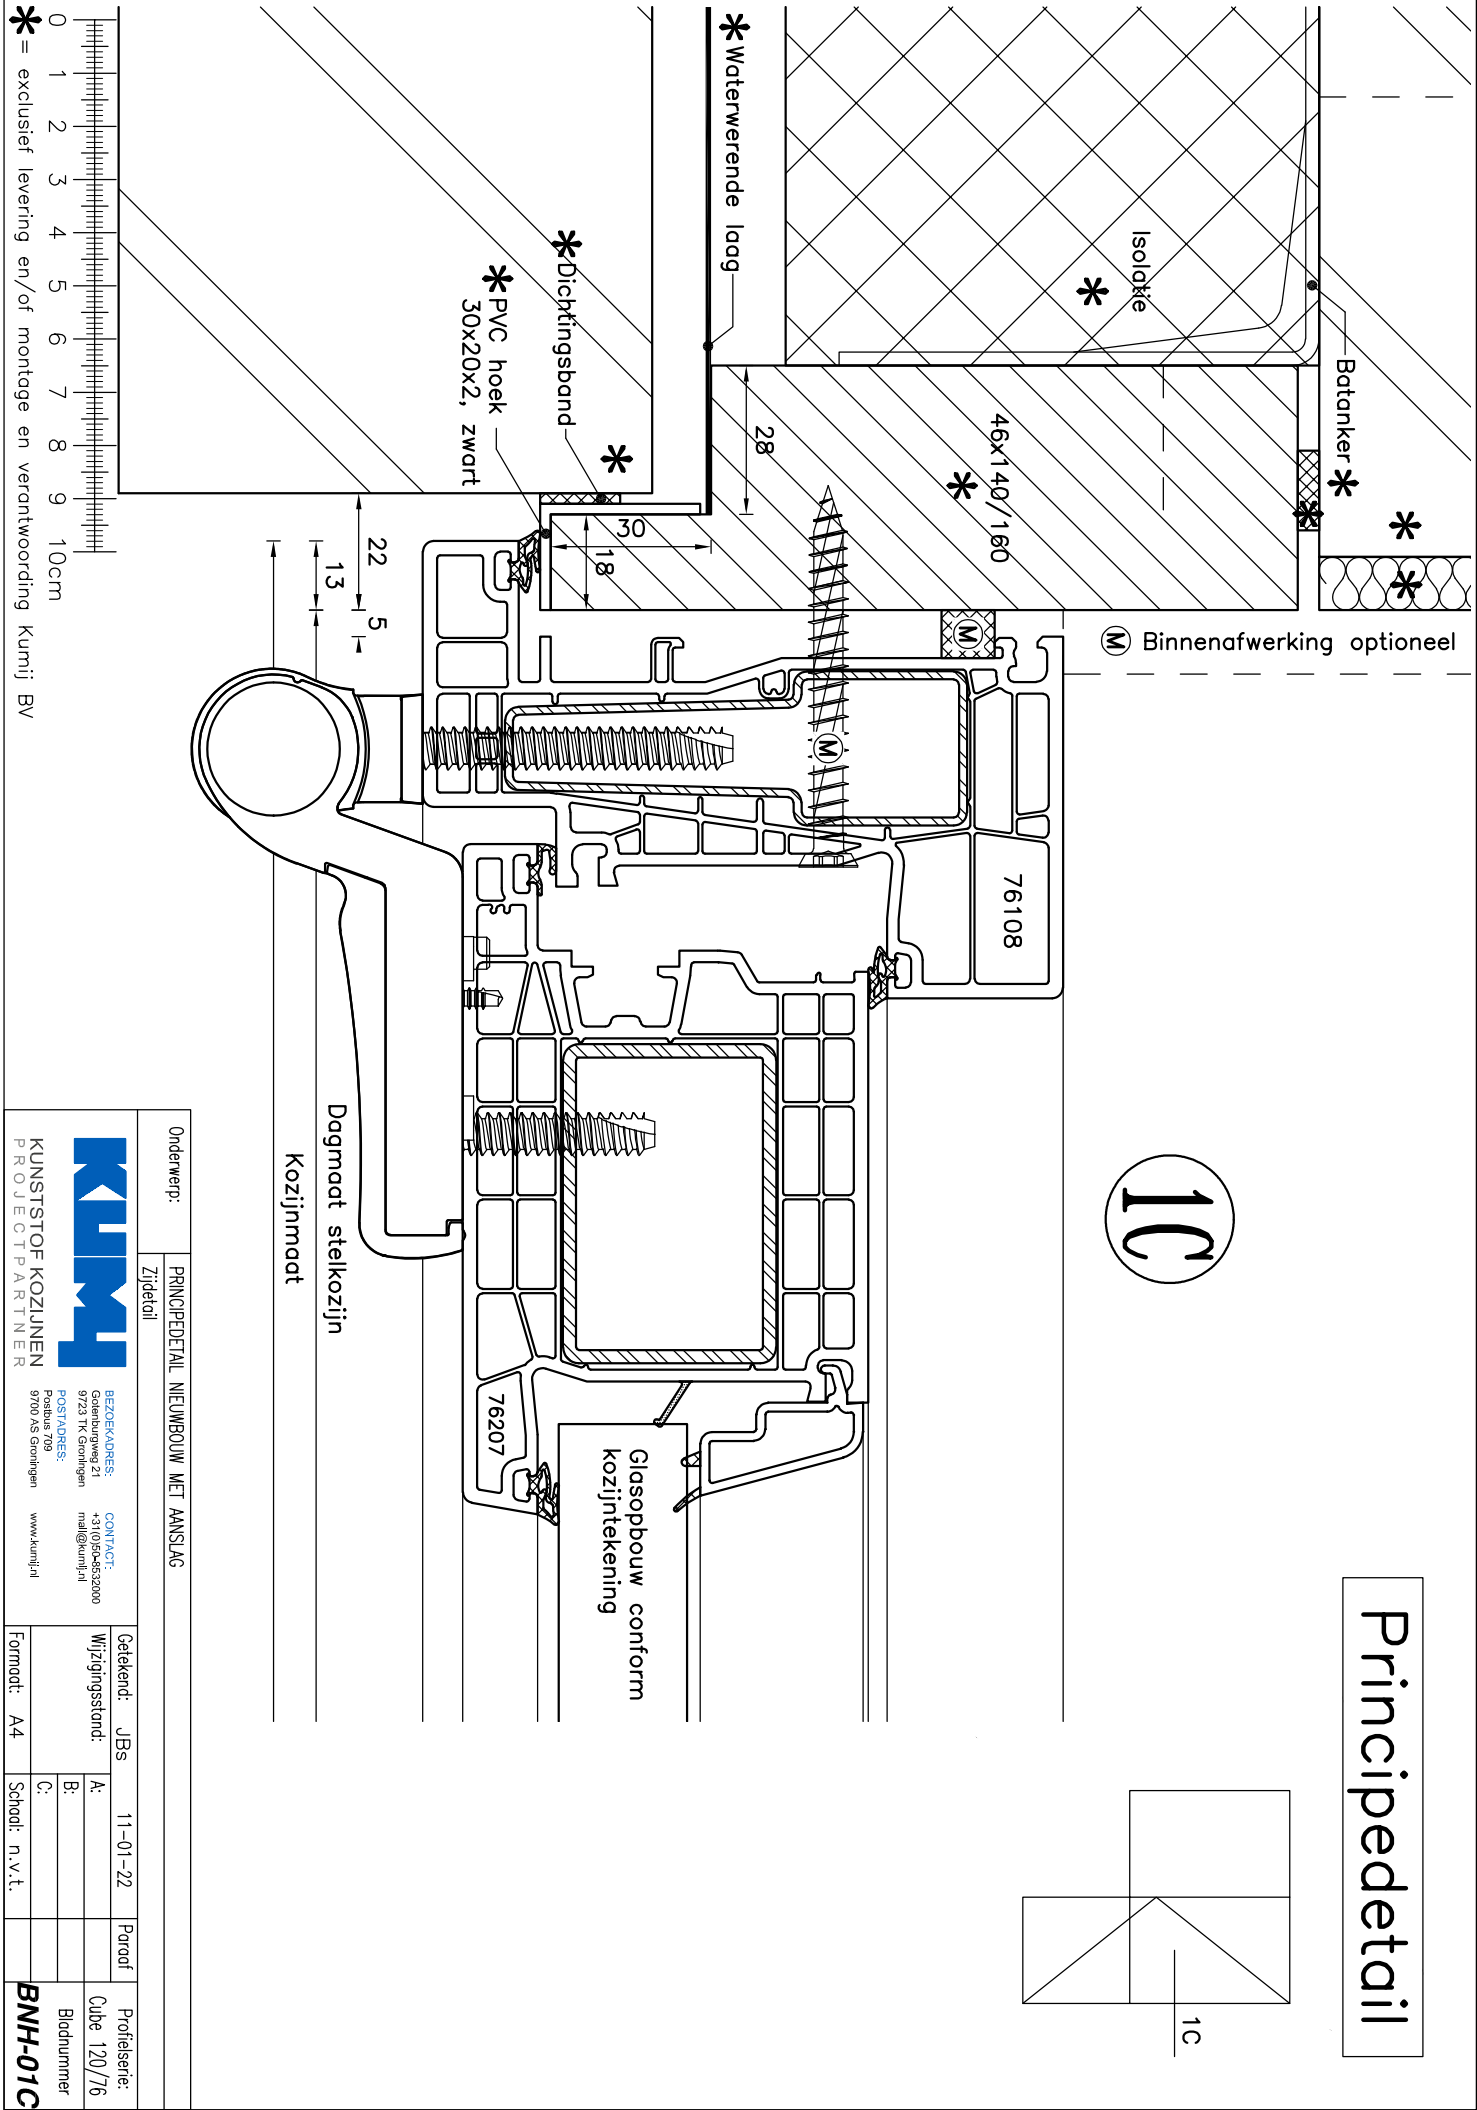


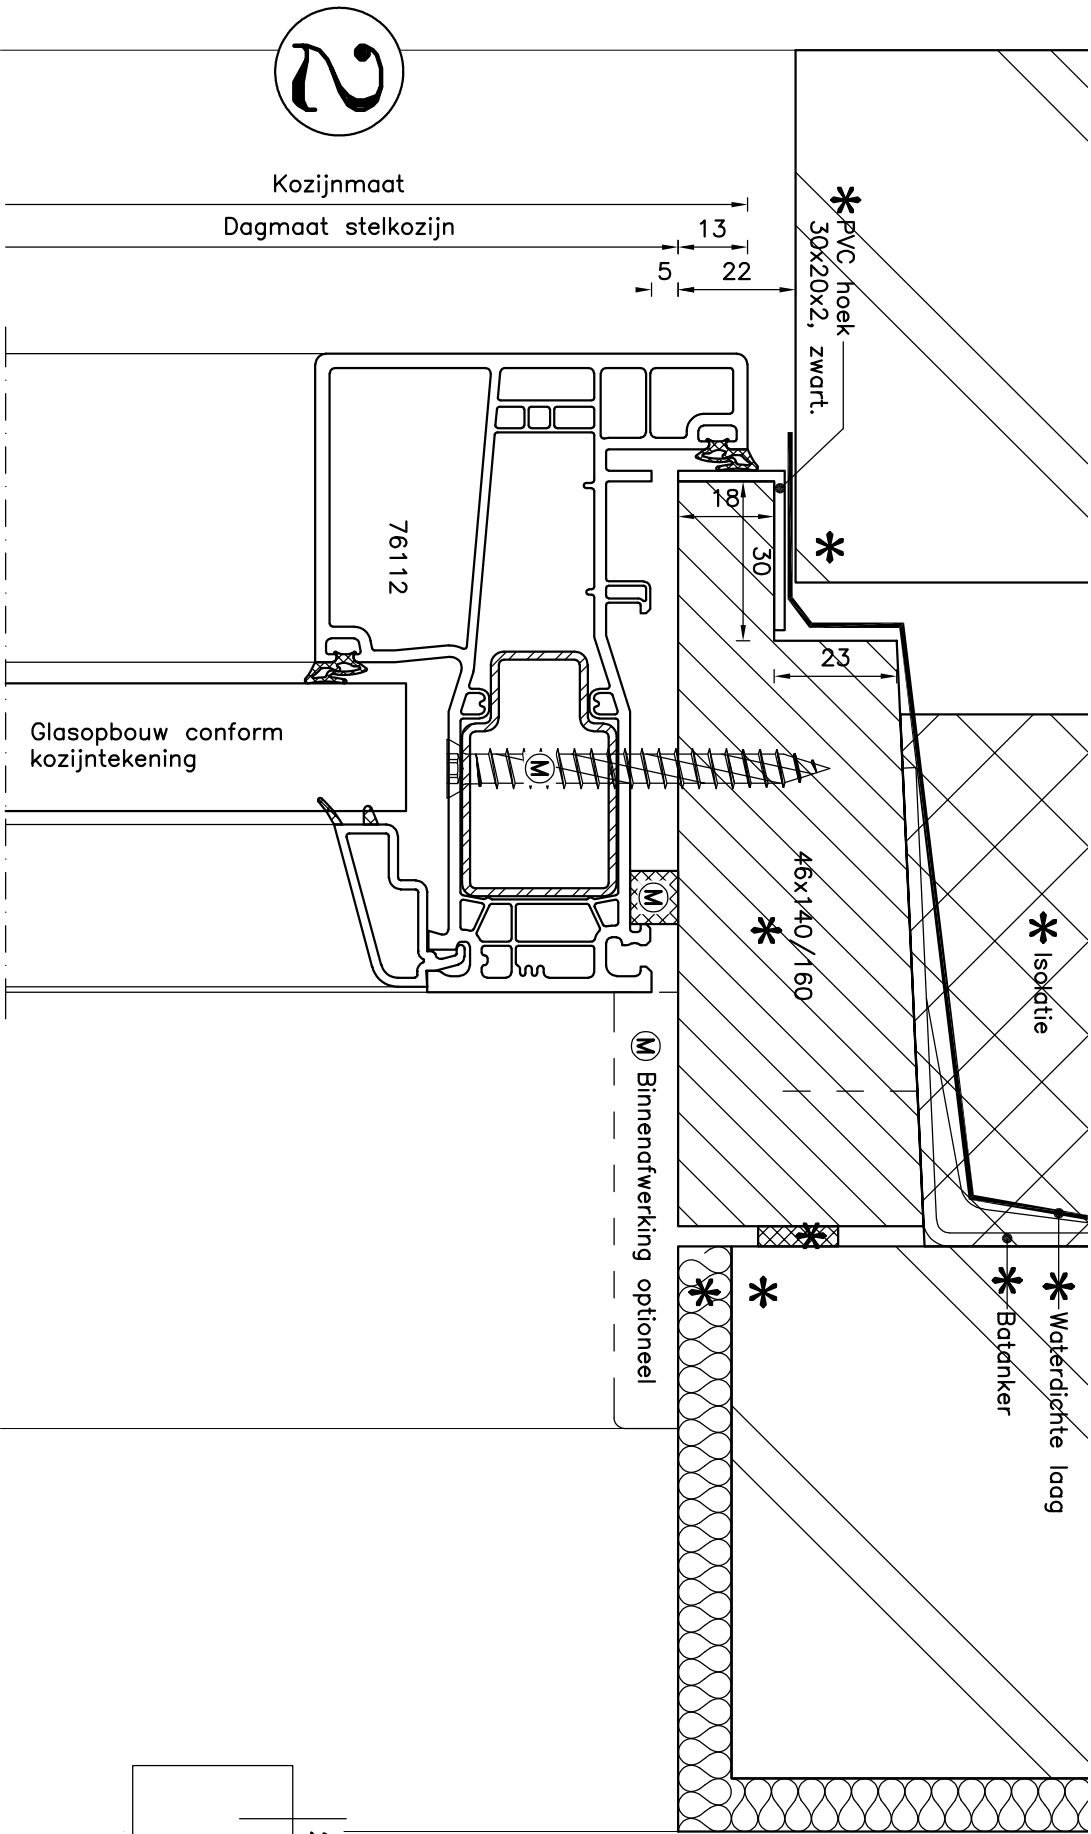


* = exclusief levering en/of montage en verantwoording Kurnij BV

Principedetail

Onderwerp: PRINCIPEDIAL NIEUWBOUW MET AANSLAG			
Bovendetail			
 KUNSTSTOF KOZIJNEN PROJECTPARTNER	BEZOEKADRES: Gedertweg 21 9723 TK Groningen		CONTACT: +31(0)50-6552000 mail@kurnij.nl
	POSTADRES: Postbus 709 9700 AS Groningen		www.kurnij.nl
Getekend: JBS	11-01-22	Paroaf	Profieserie:
Wijzigingsstand:	A:		Cube 120/76
	B:		Bladnummer
	C:		
Format: A4	Schaal: n.v.t.		BNH-02

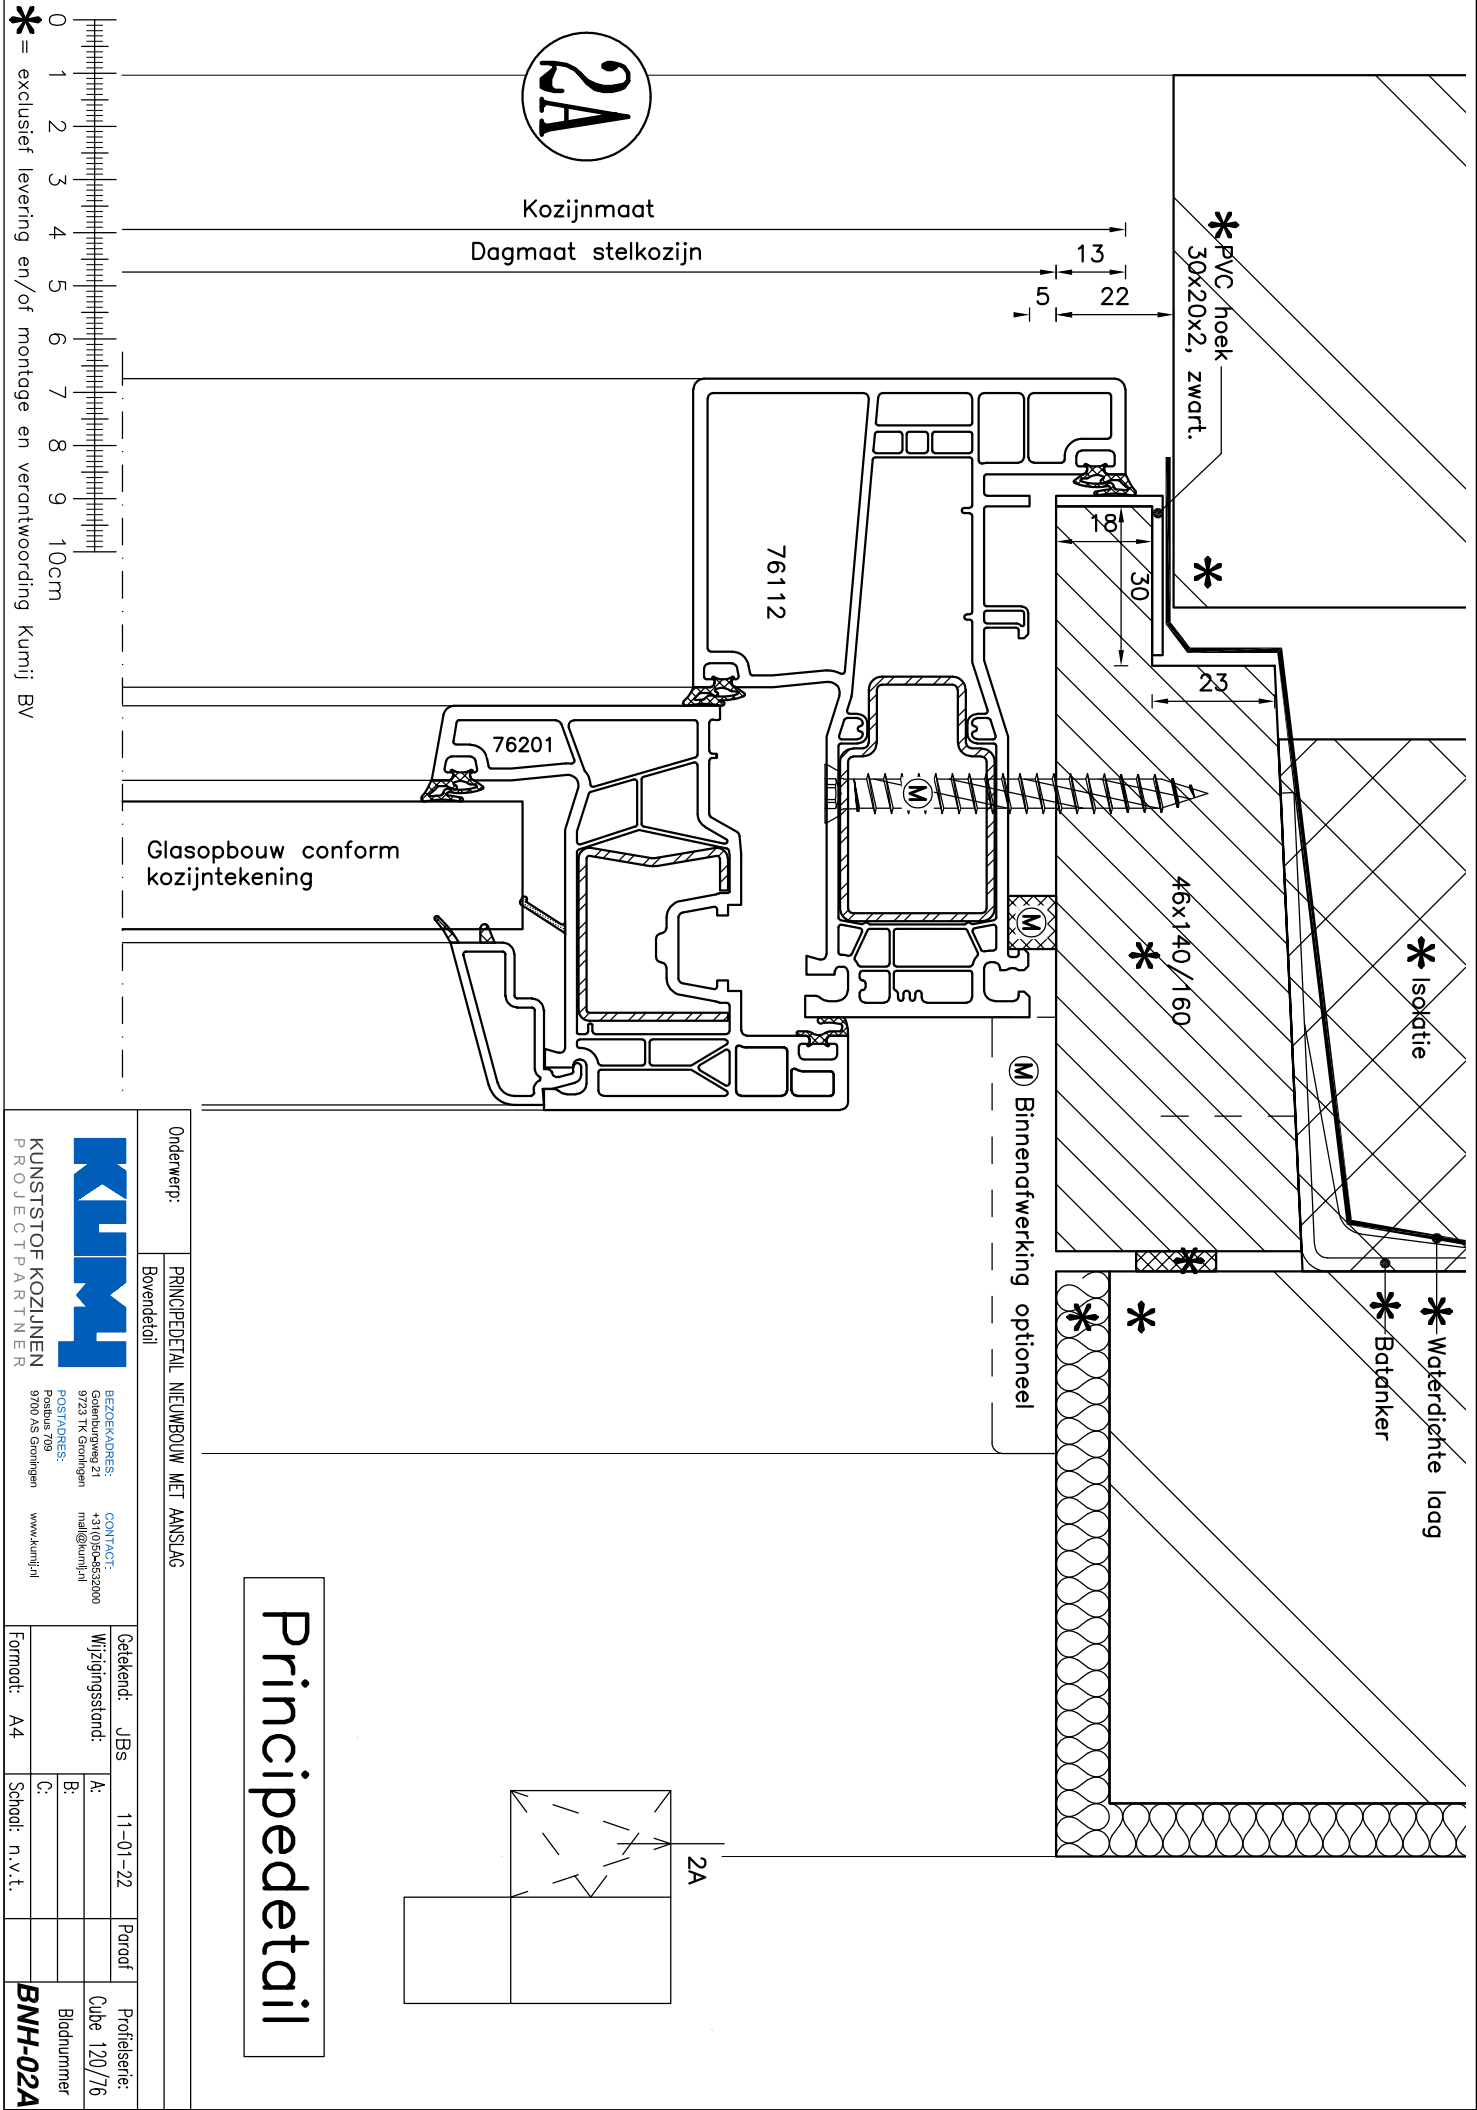


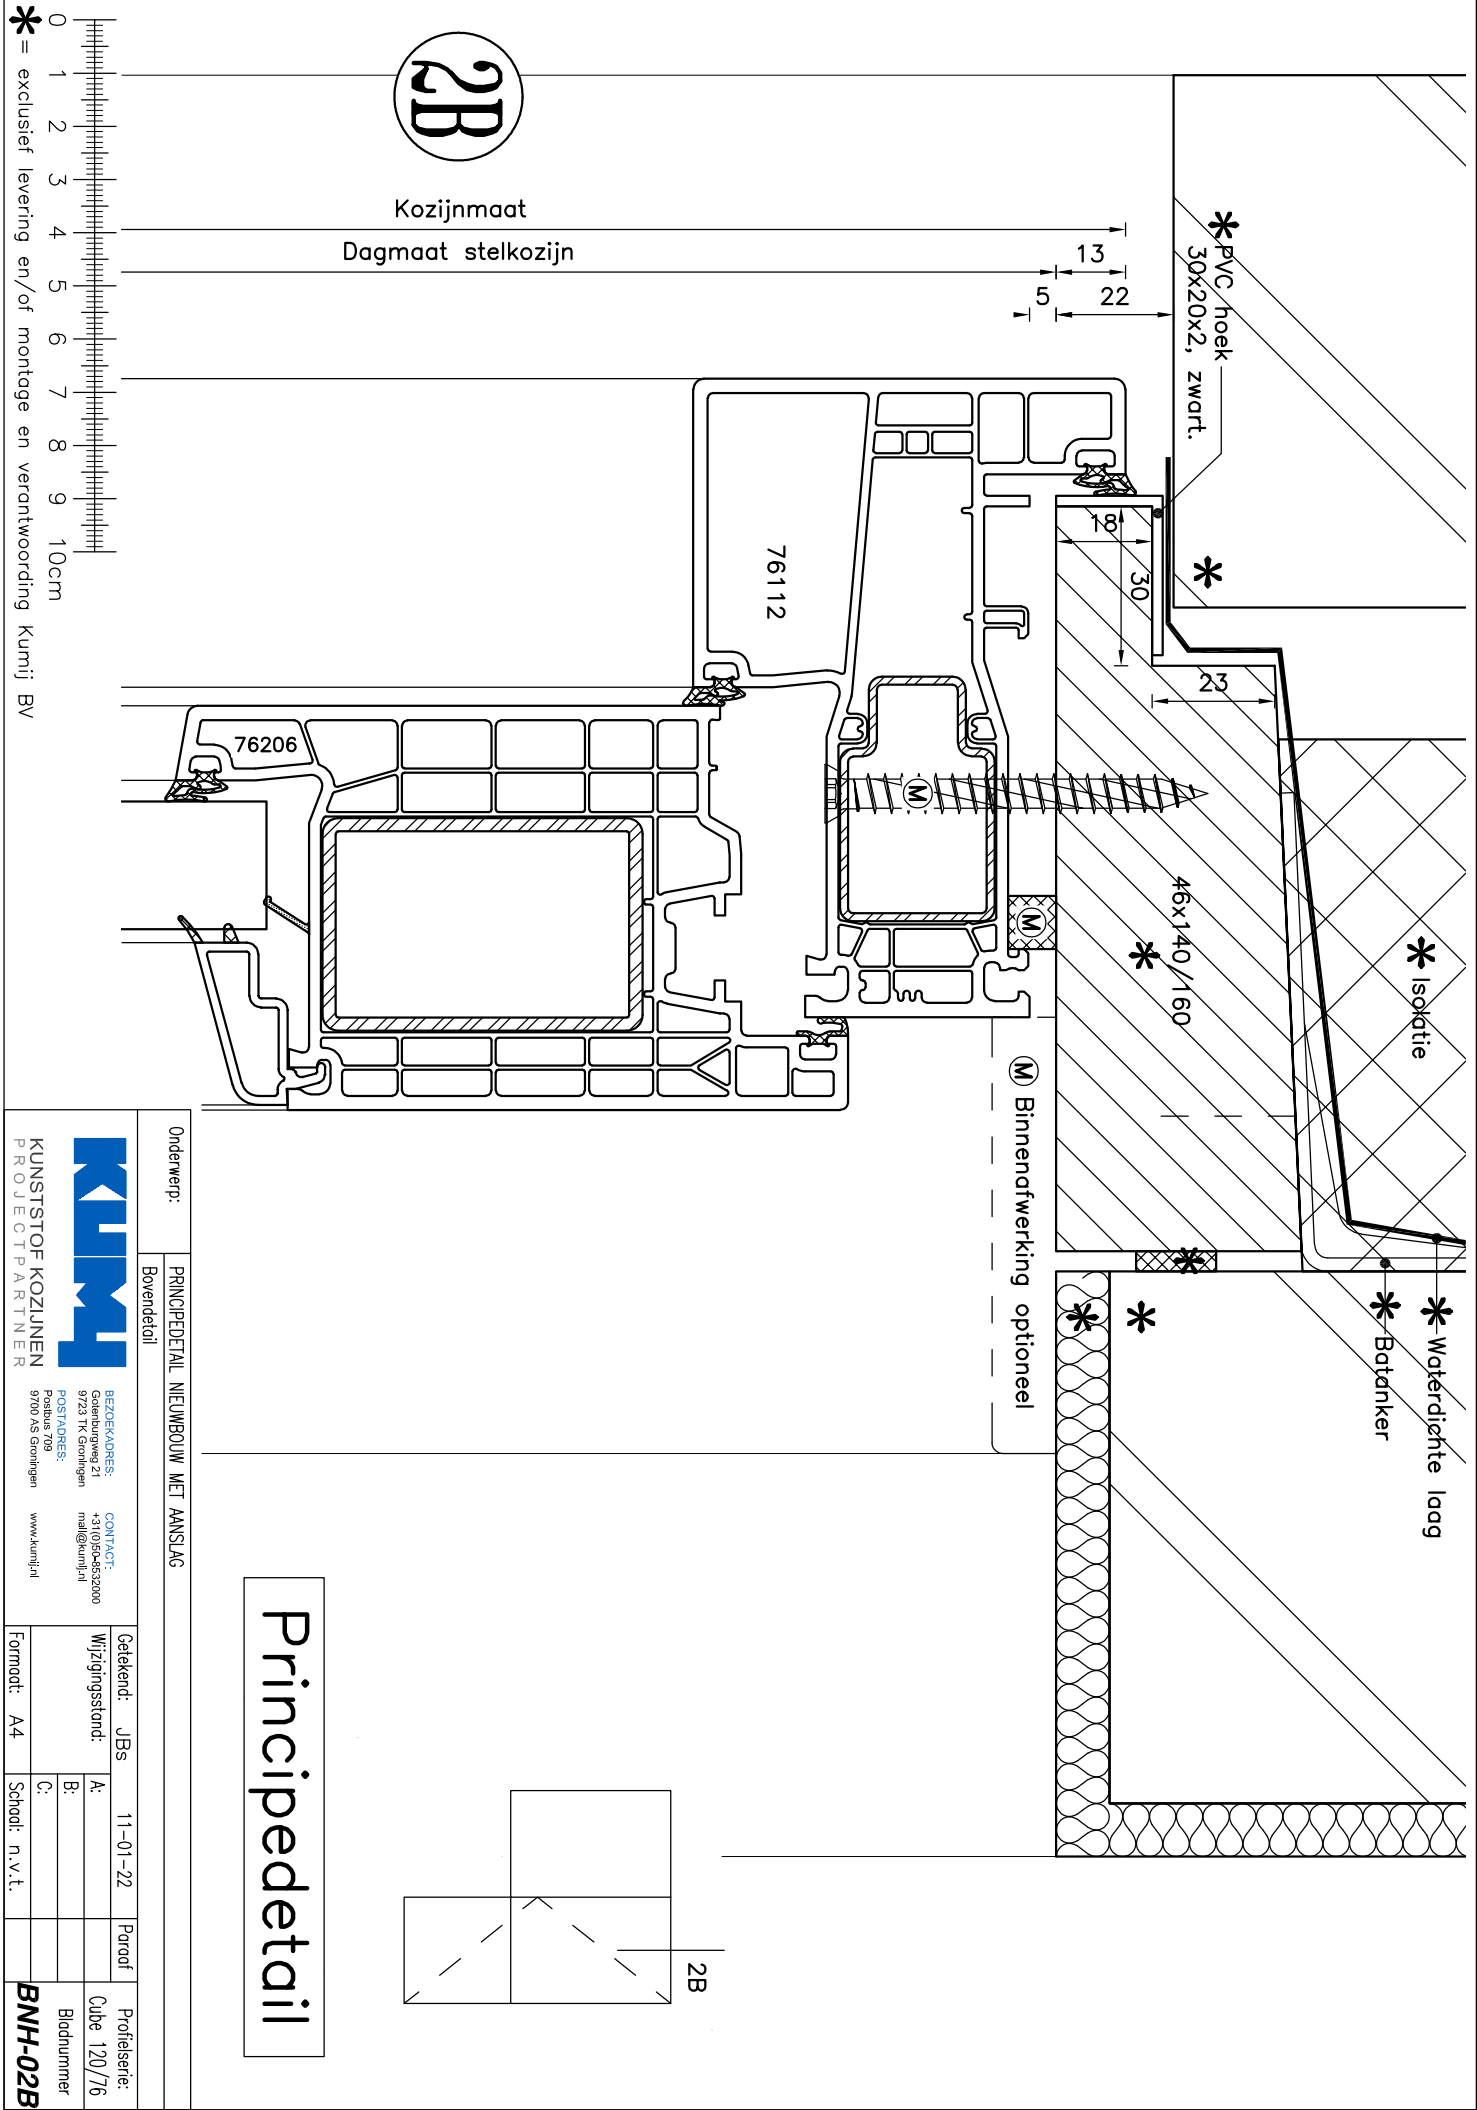


Onderwerp: PRINCIPEDETAIL NIEUWBOUW MET AANSLAG

Bovendetail


KUNM KUNSTSTOF KOZIJNEN PROJECTPARTNER	BEZOEKADRES: Gedertweg 21 9723 TK Groningen		CONTACT: +31(0)6-56552000 mail@kunm.nl	
	POSTADRES: Postbus 709 9700 AS Groningen		www.kunm.nl	
Getekend: JBS		11-01-22		Paroaf
Wijzigingsstand:		A:		Profielserie: Cube 120/76
		B:		Bladnummer
		C:		
Formaat: A4		Schaal: n.v.t.		BNH-02B

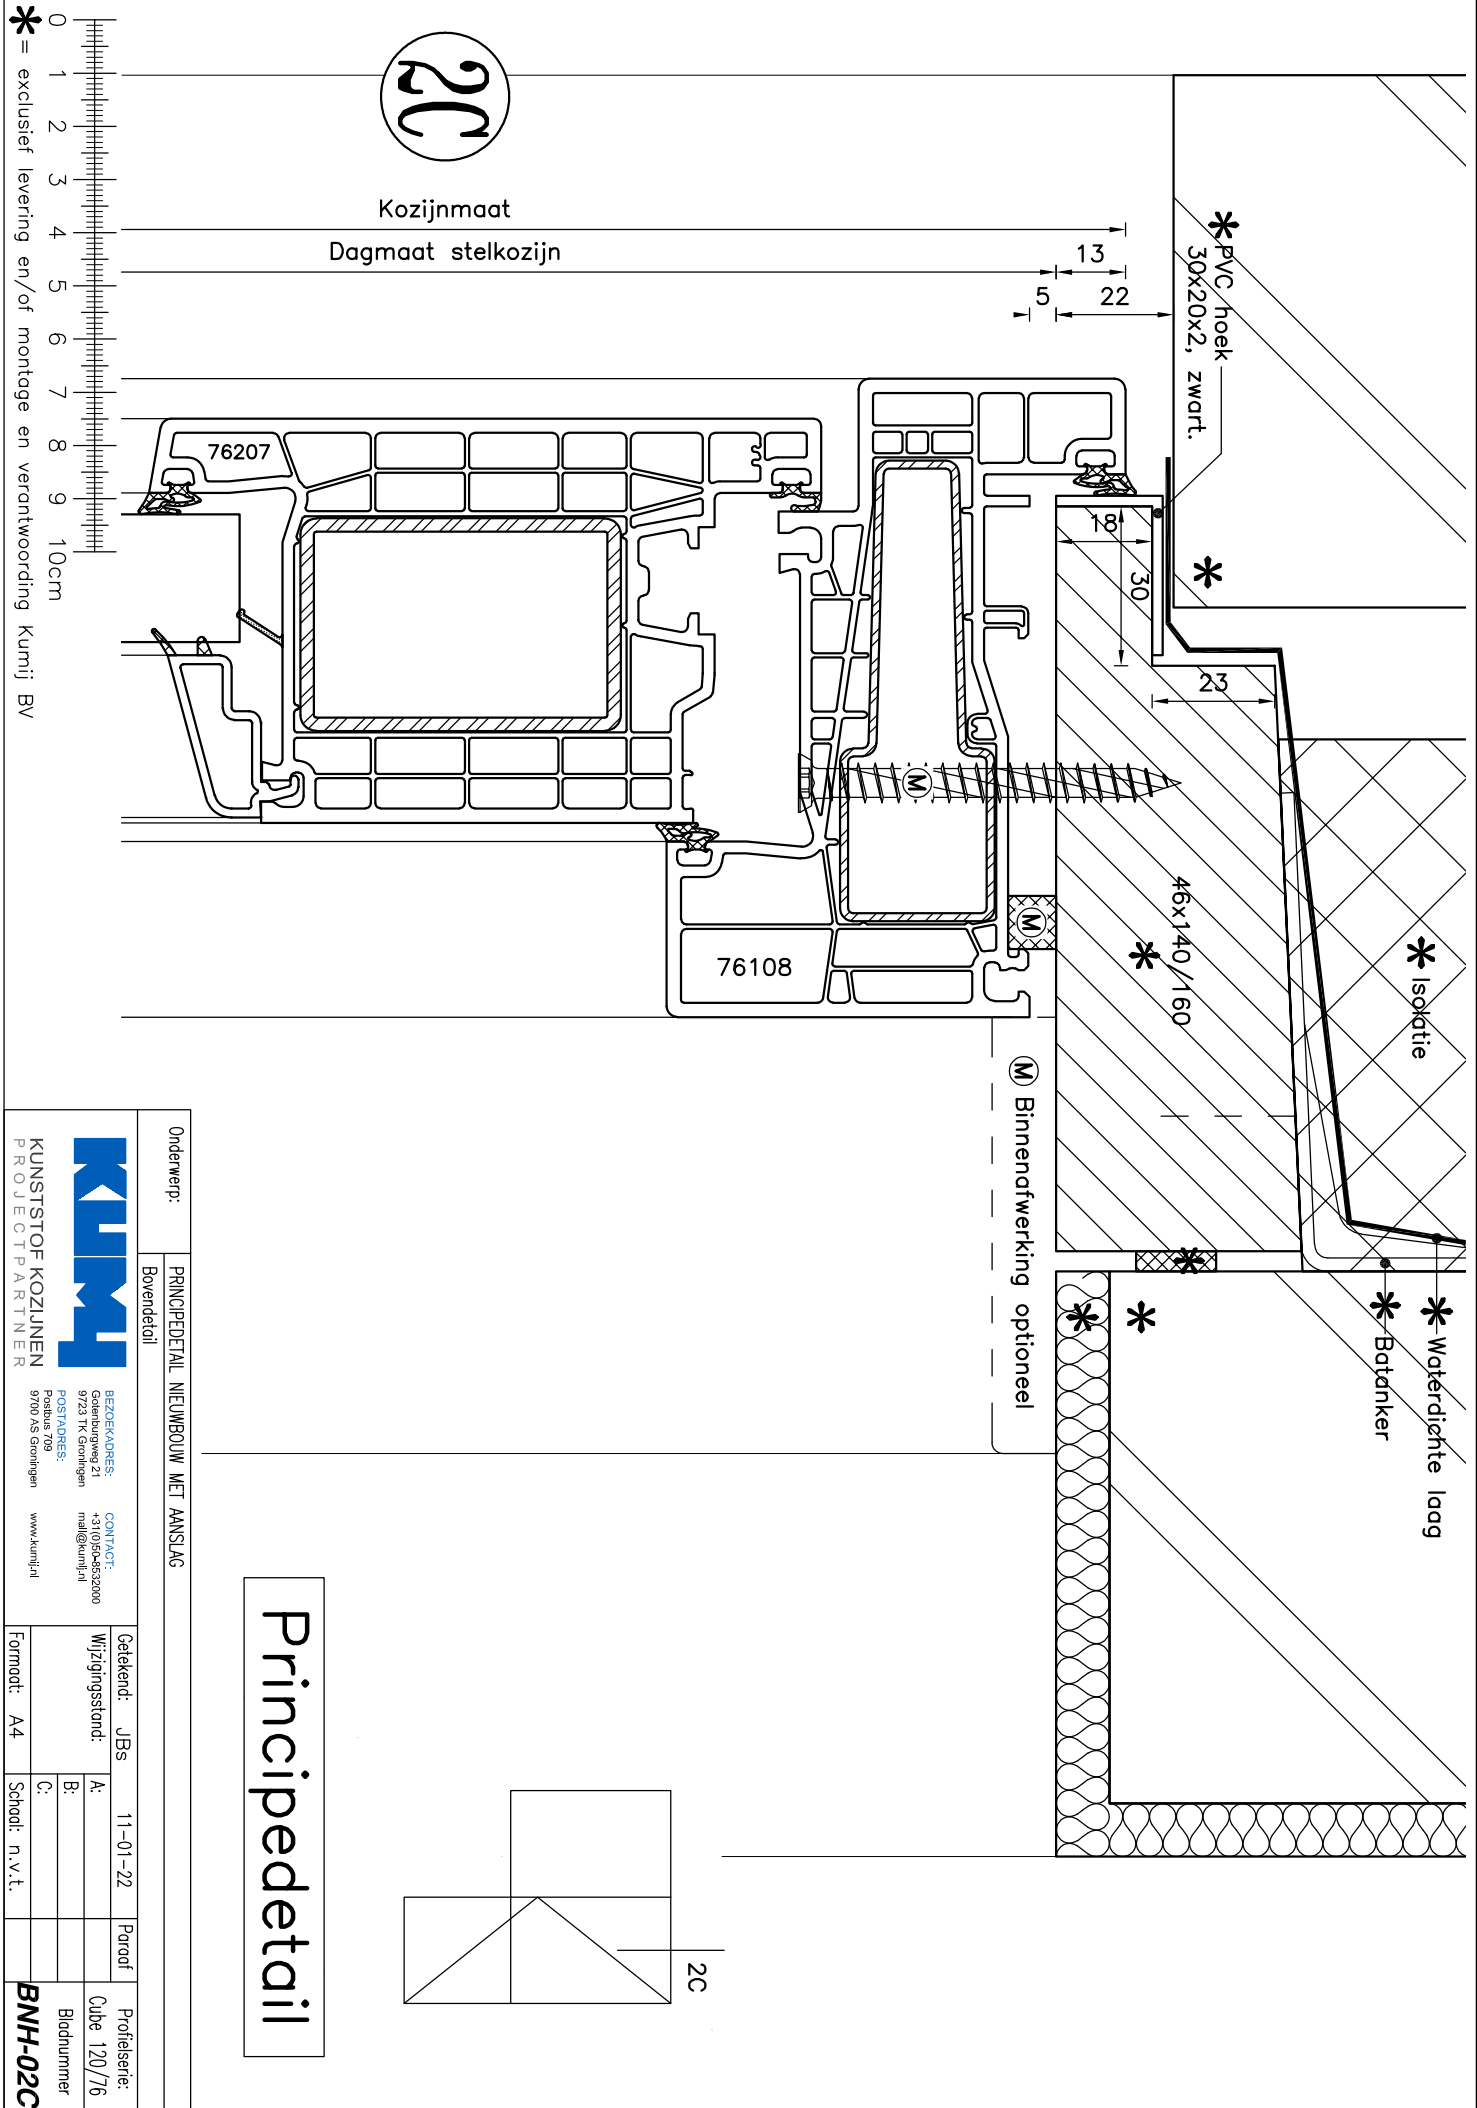

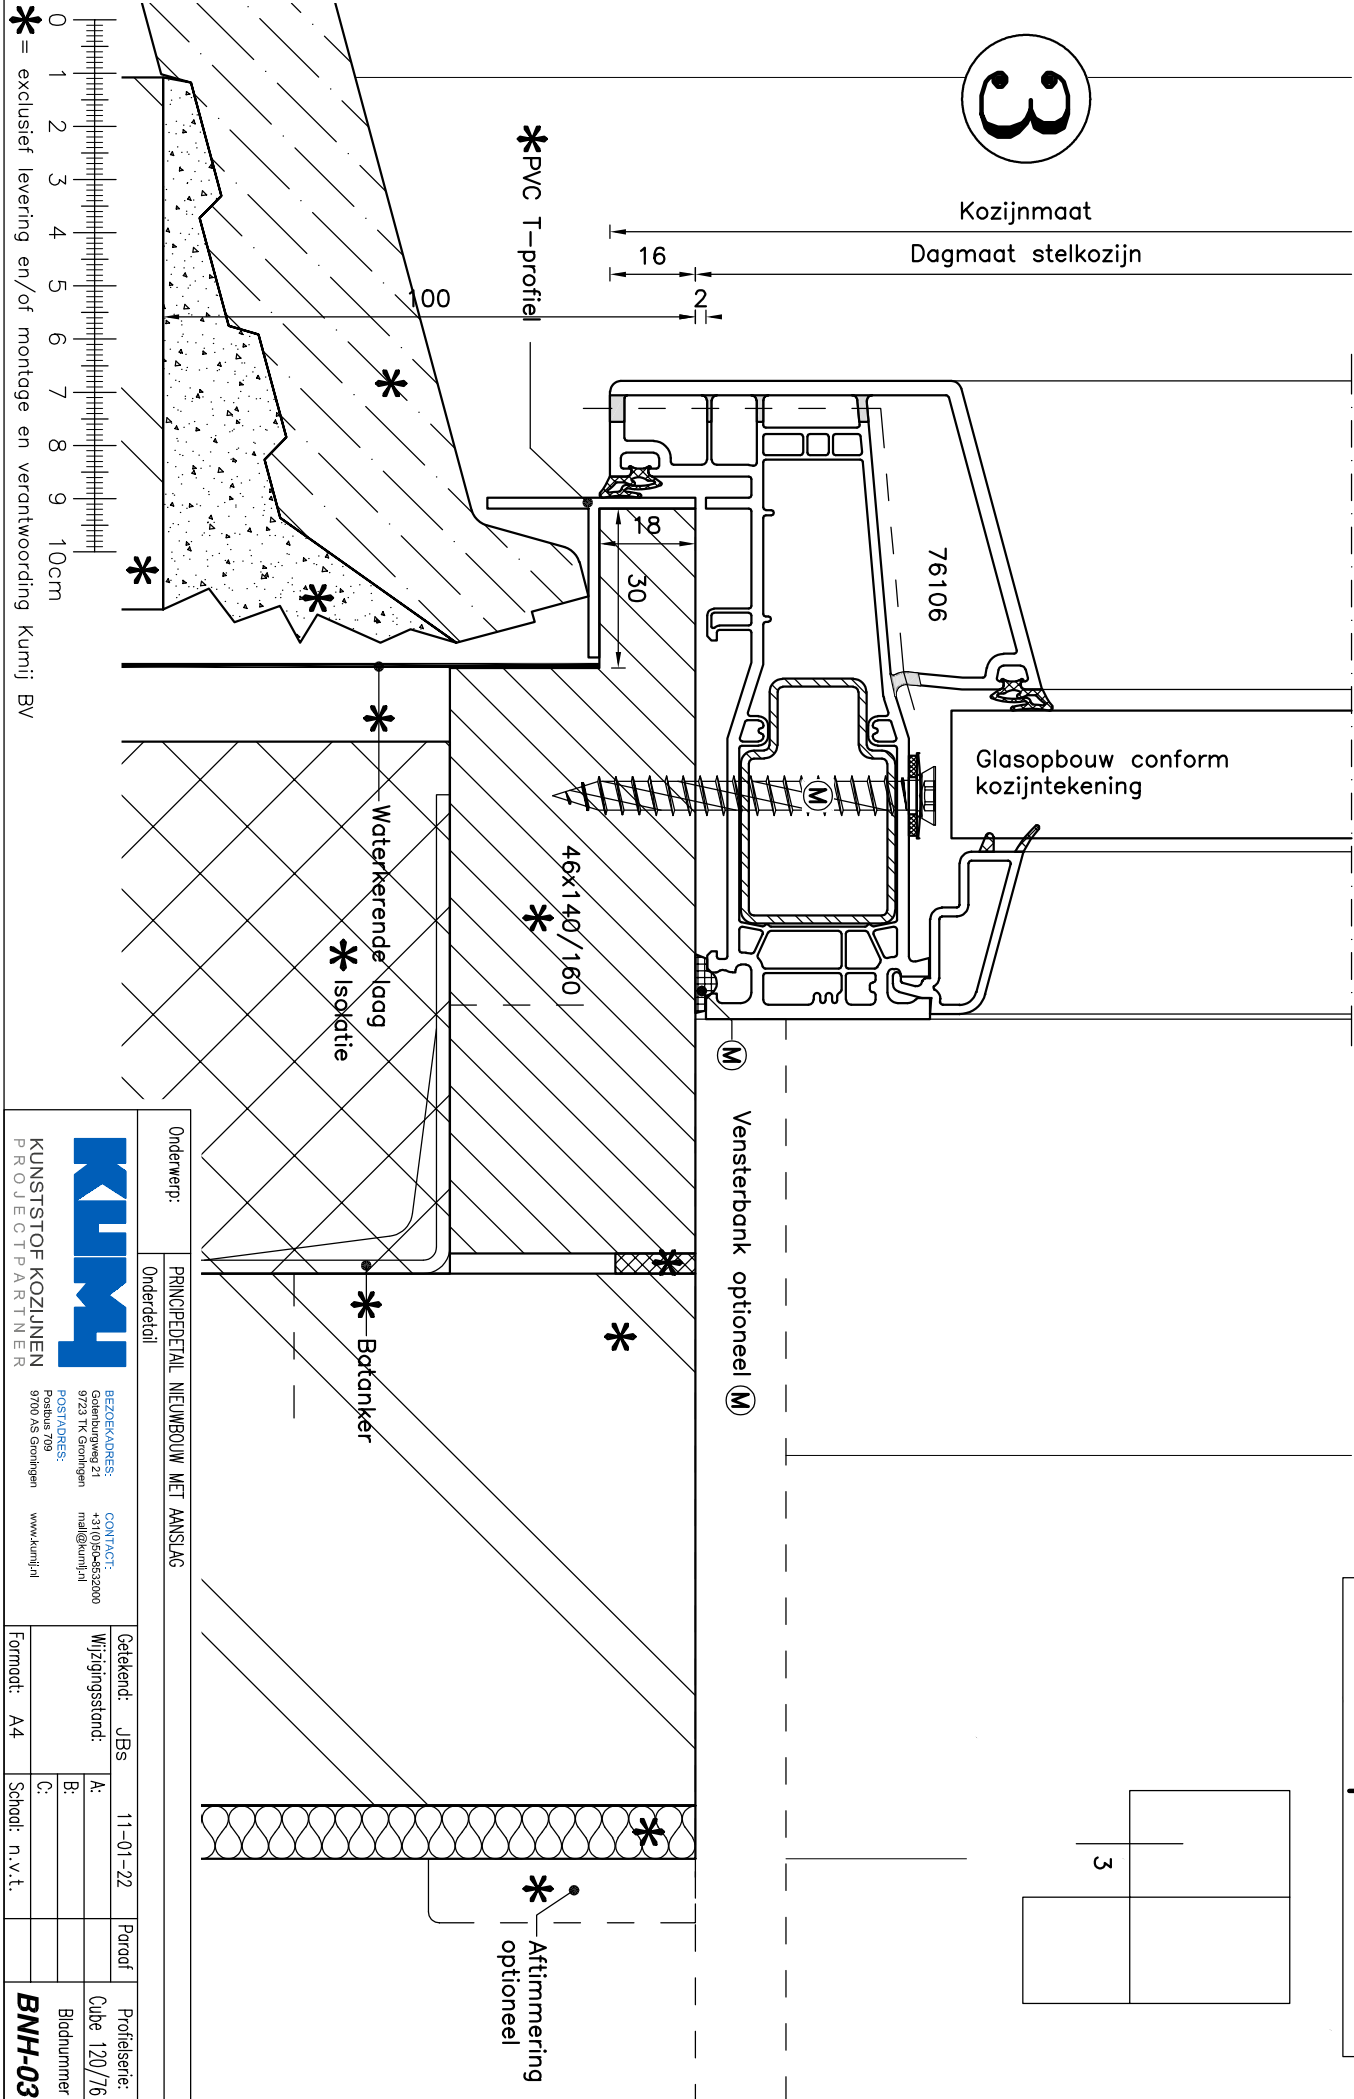

Principedetail

Onderwerp:		PRINCIPEDETAIL NIEUWBOUW MET AANSLAG	
Onderdetail			
KUMJ		BEZOEKADRES:	
KUNSTSTOF KOZIJNEN		Gedenburgerweg 21	
PROJECTPARTNER		9723 TK Groningen	
		POSTADRES:	
		Postbus 709	
		9700 AS Groningen	
		CONTACT:	
		+31(0)50-6552000	
		mail@kurnij.nl	
		www.kurnij.nl	
Getekent: JBS		11-01-22	
Wijzigingsstand: A.		Paroaf	
B.		Profielserie:	
C.		Cube 120/76	
Format: A4		Bladnummer	
Schad: n.v.t.		BNH-03	

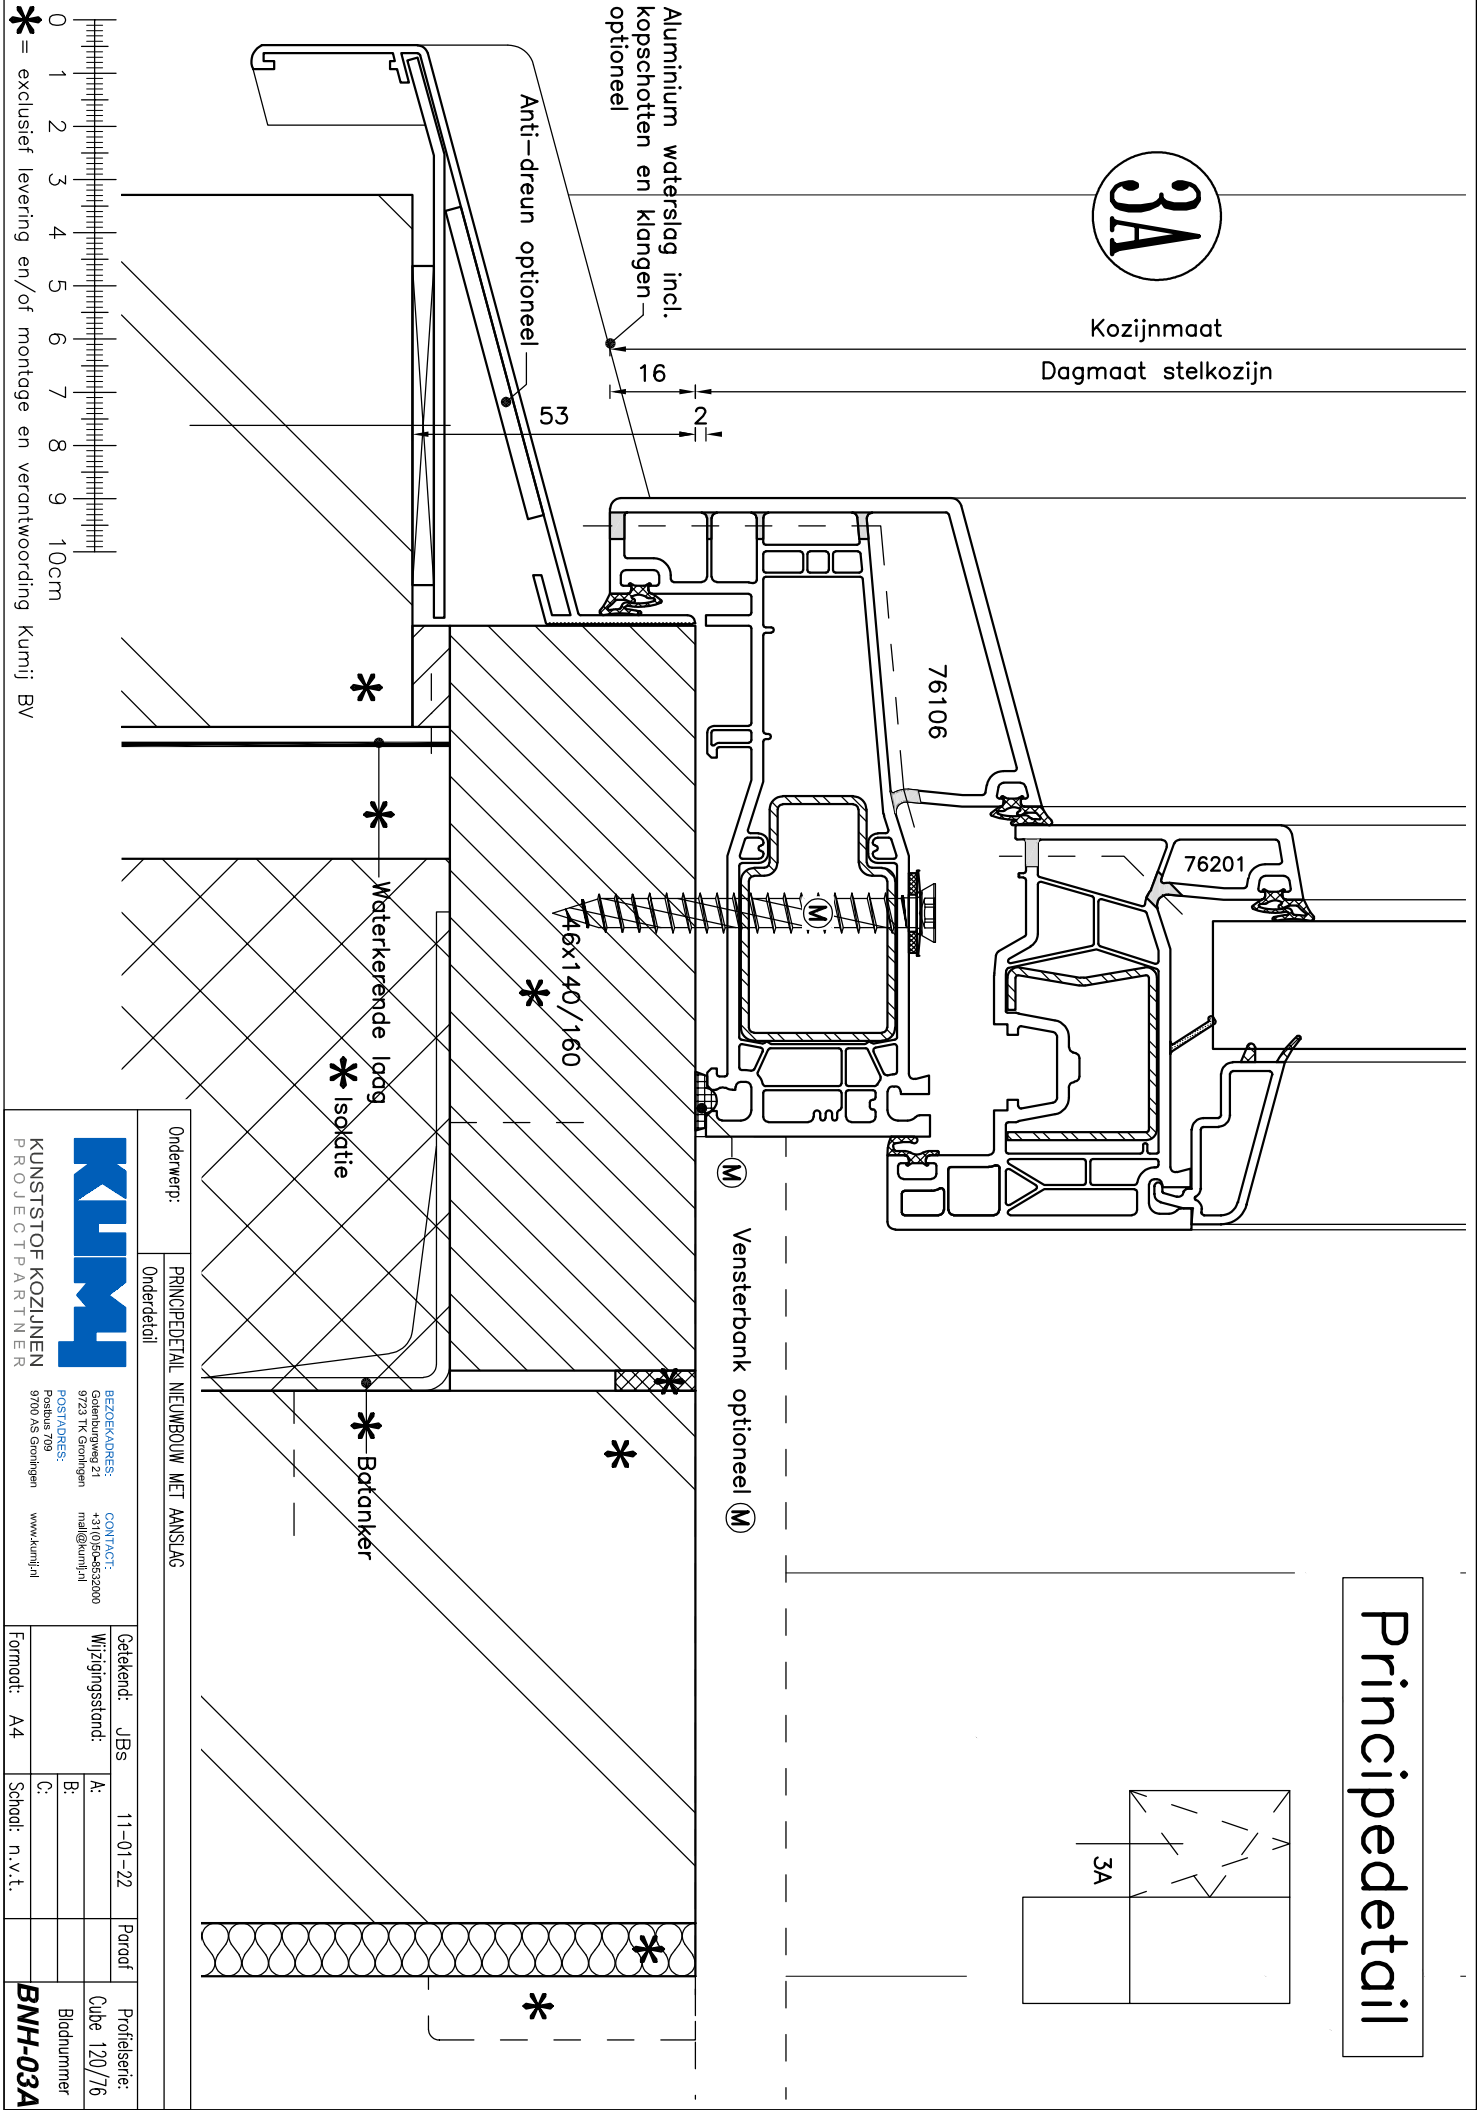



Principedetail


Onderwerp: PRINCIPEDETAIL NIEUWBOUW MET AANSLAG


Onderdetail

KUMJ		BEZOEKADRES:		CONTACT:	
KUNSTSTOF KOZIJNEN		Gedebouweg 21		+31(0)50-6552000	
PROJECTPARTNER		9723 TK Groningen		mail@kurnij.nl	
		POSTADRES:			
		Postbus 709			
		9700 AS Groningen			
		www.kurnij.nl			
Getekend: JBS		11-01-22		Paroaf	
Wijzigingsstand:		A:		Culbe 120/76	
		B:		Bladnummer	
		C:			
Formaat: A4		Schaal: n.v.t.		BNH-03A	

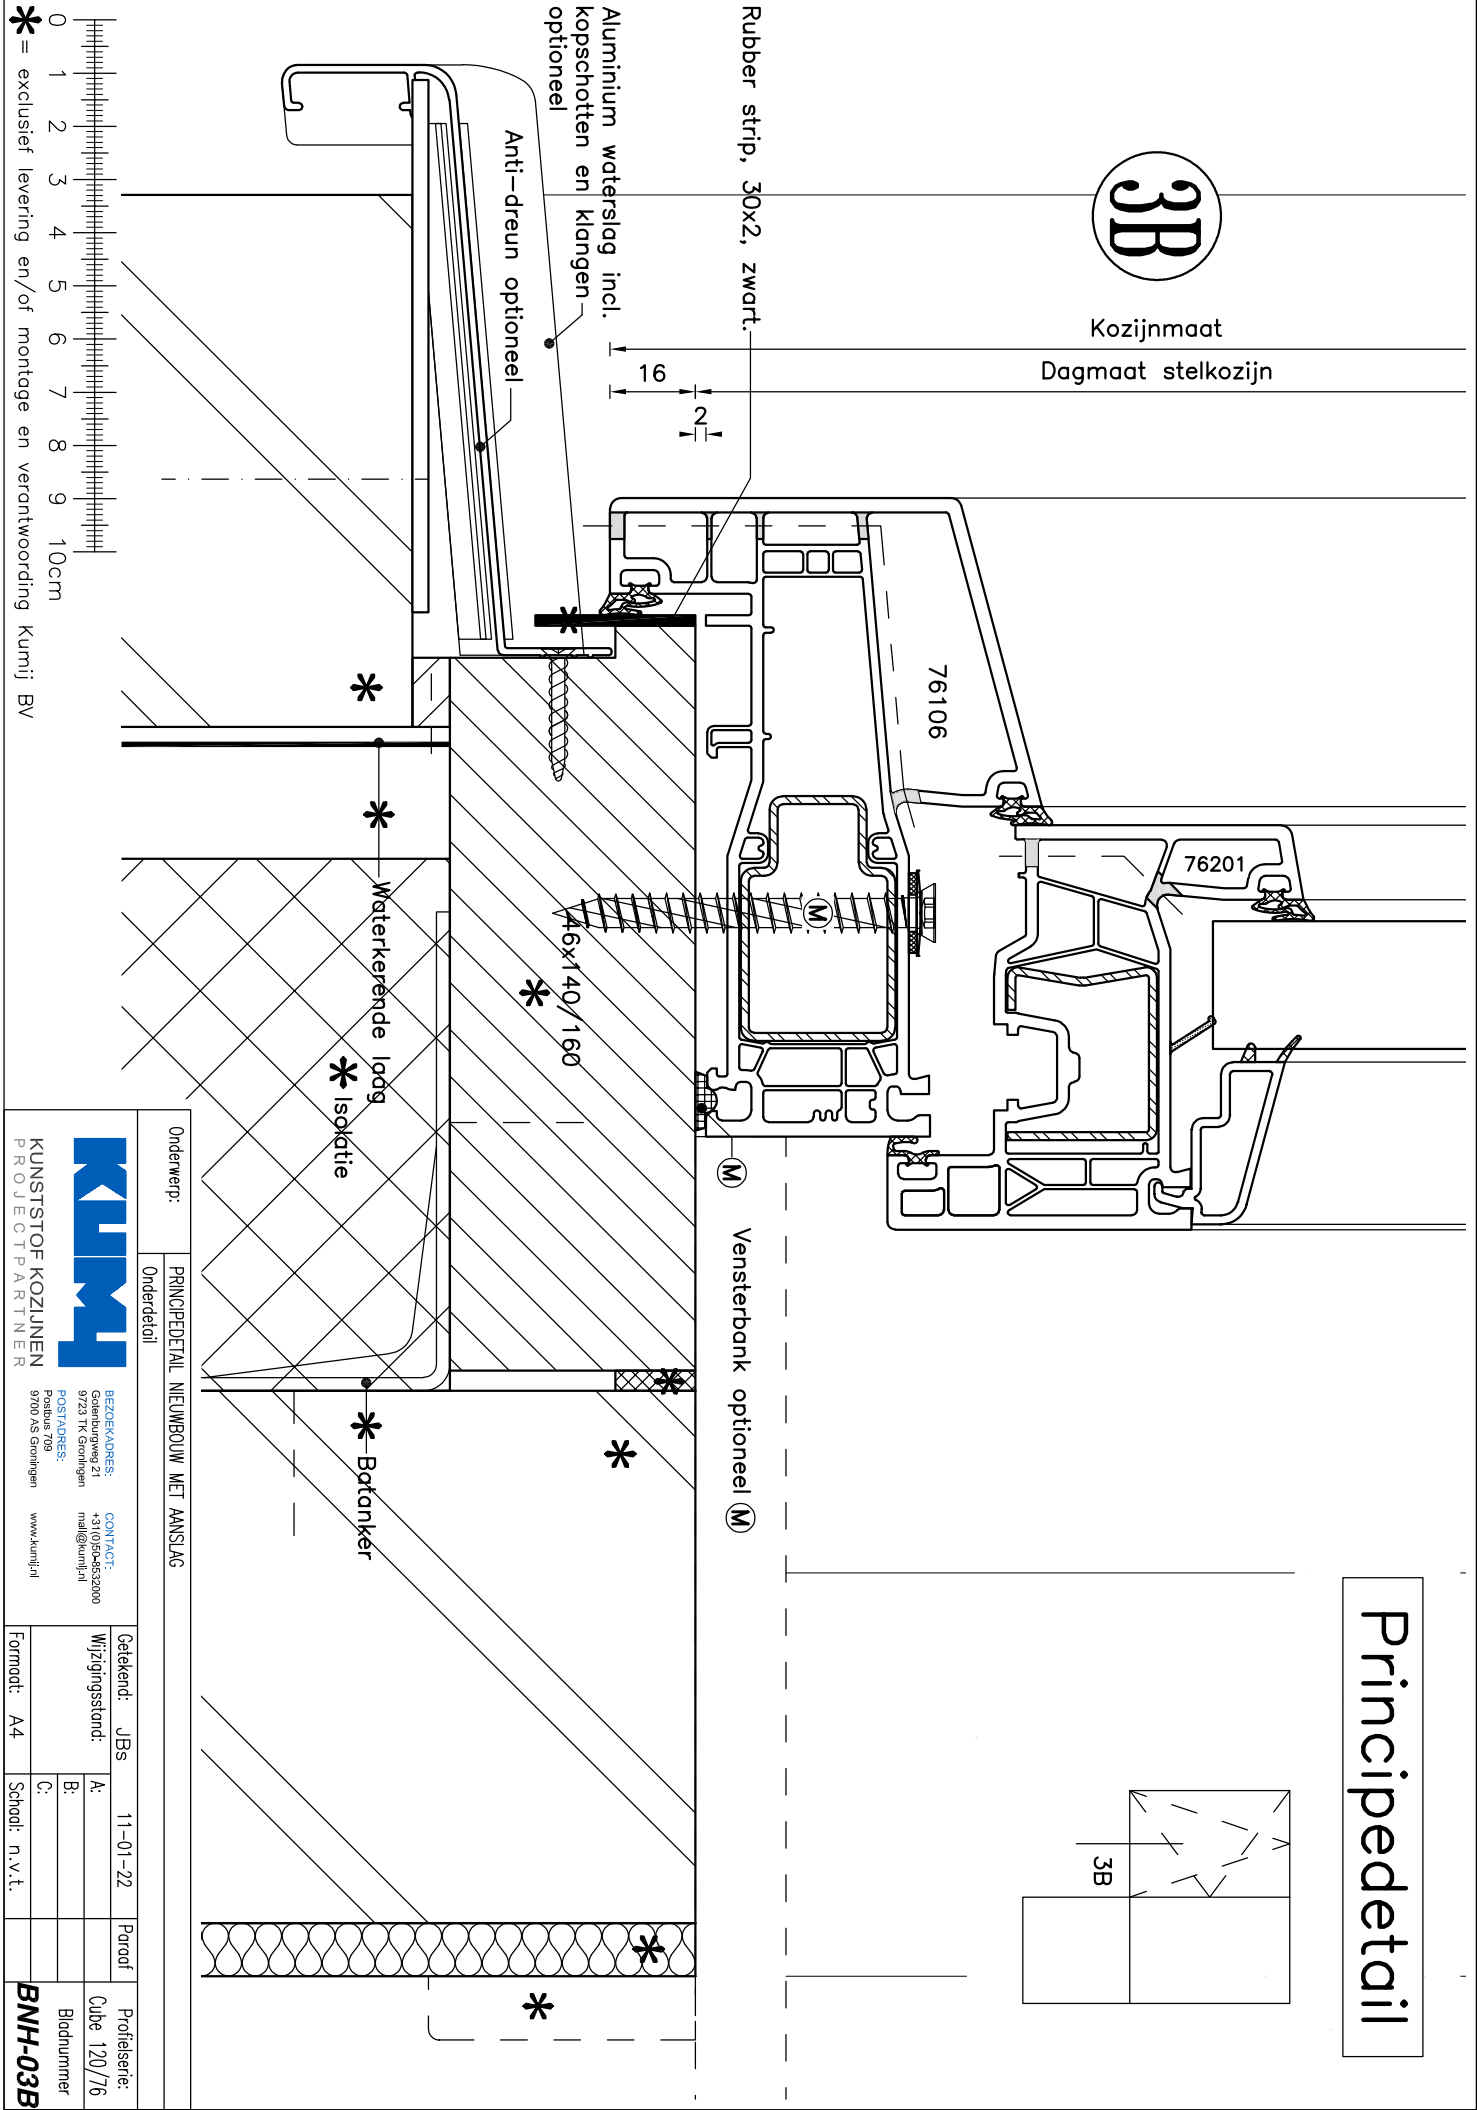

Onderwerp: PRINCIPEDETAIL NIEUWBOUW MET AANSLAG		Onderdetail	
		BEZOEKADRES: Galenburgweg 21 9723 TK Groningen POSTADRES: Postbus 709 9700 AS Groningen	
KUNSTSTOF KOZIJNEN PROJECTPARTNER		CONTACT: +31(0)6-45652000 mail@kurnij.nl www.kurnij.nl	
Getekend: JBS	11-01-22	Paraaf	Profieserie:
Wijzigingsstand: A:			Cube 120/76
B:			Blaadnummer
C:			
Format: A4	Schaal: n.v.t.		BNH-03B

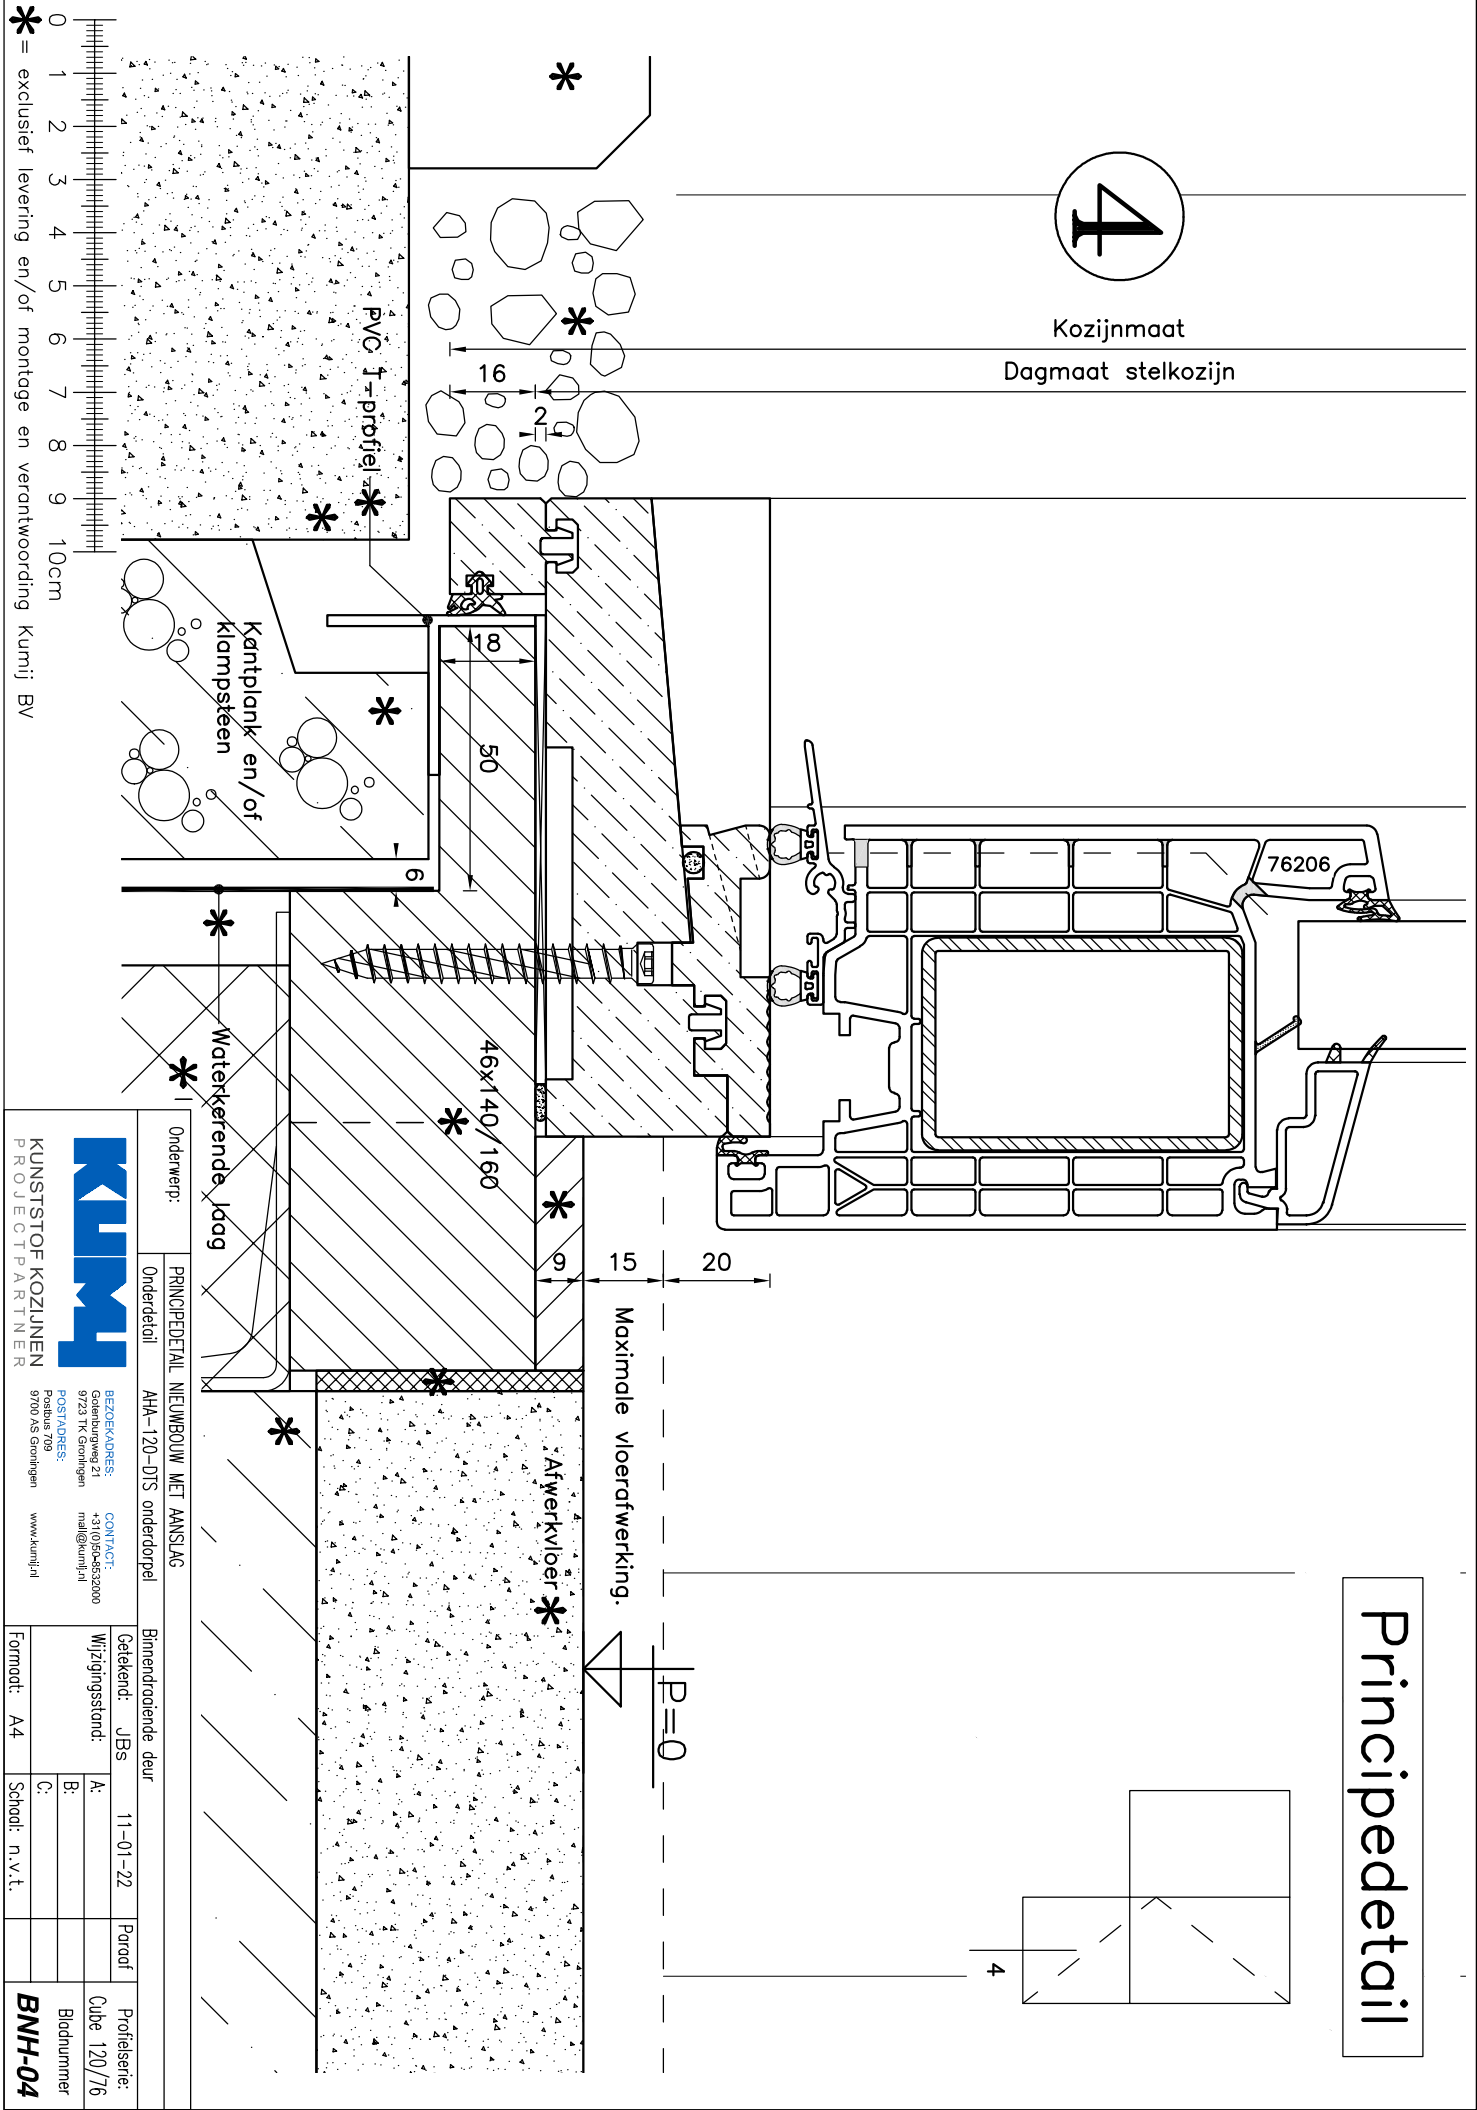


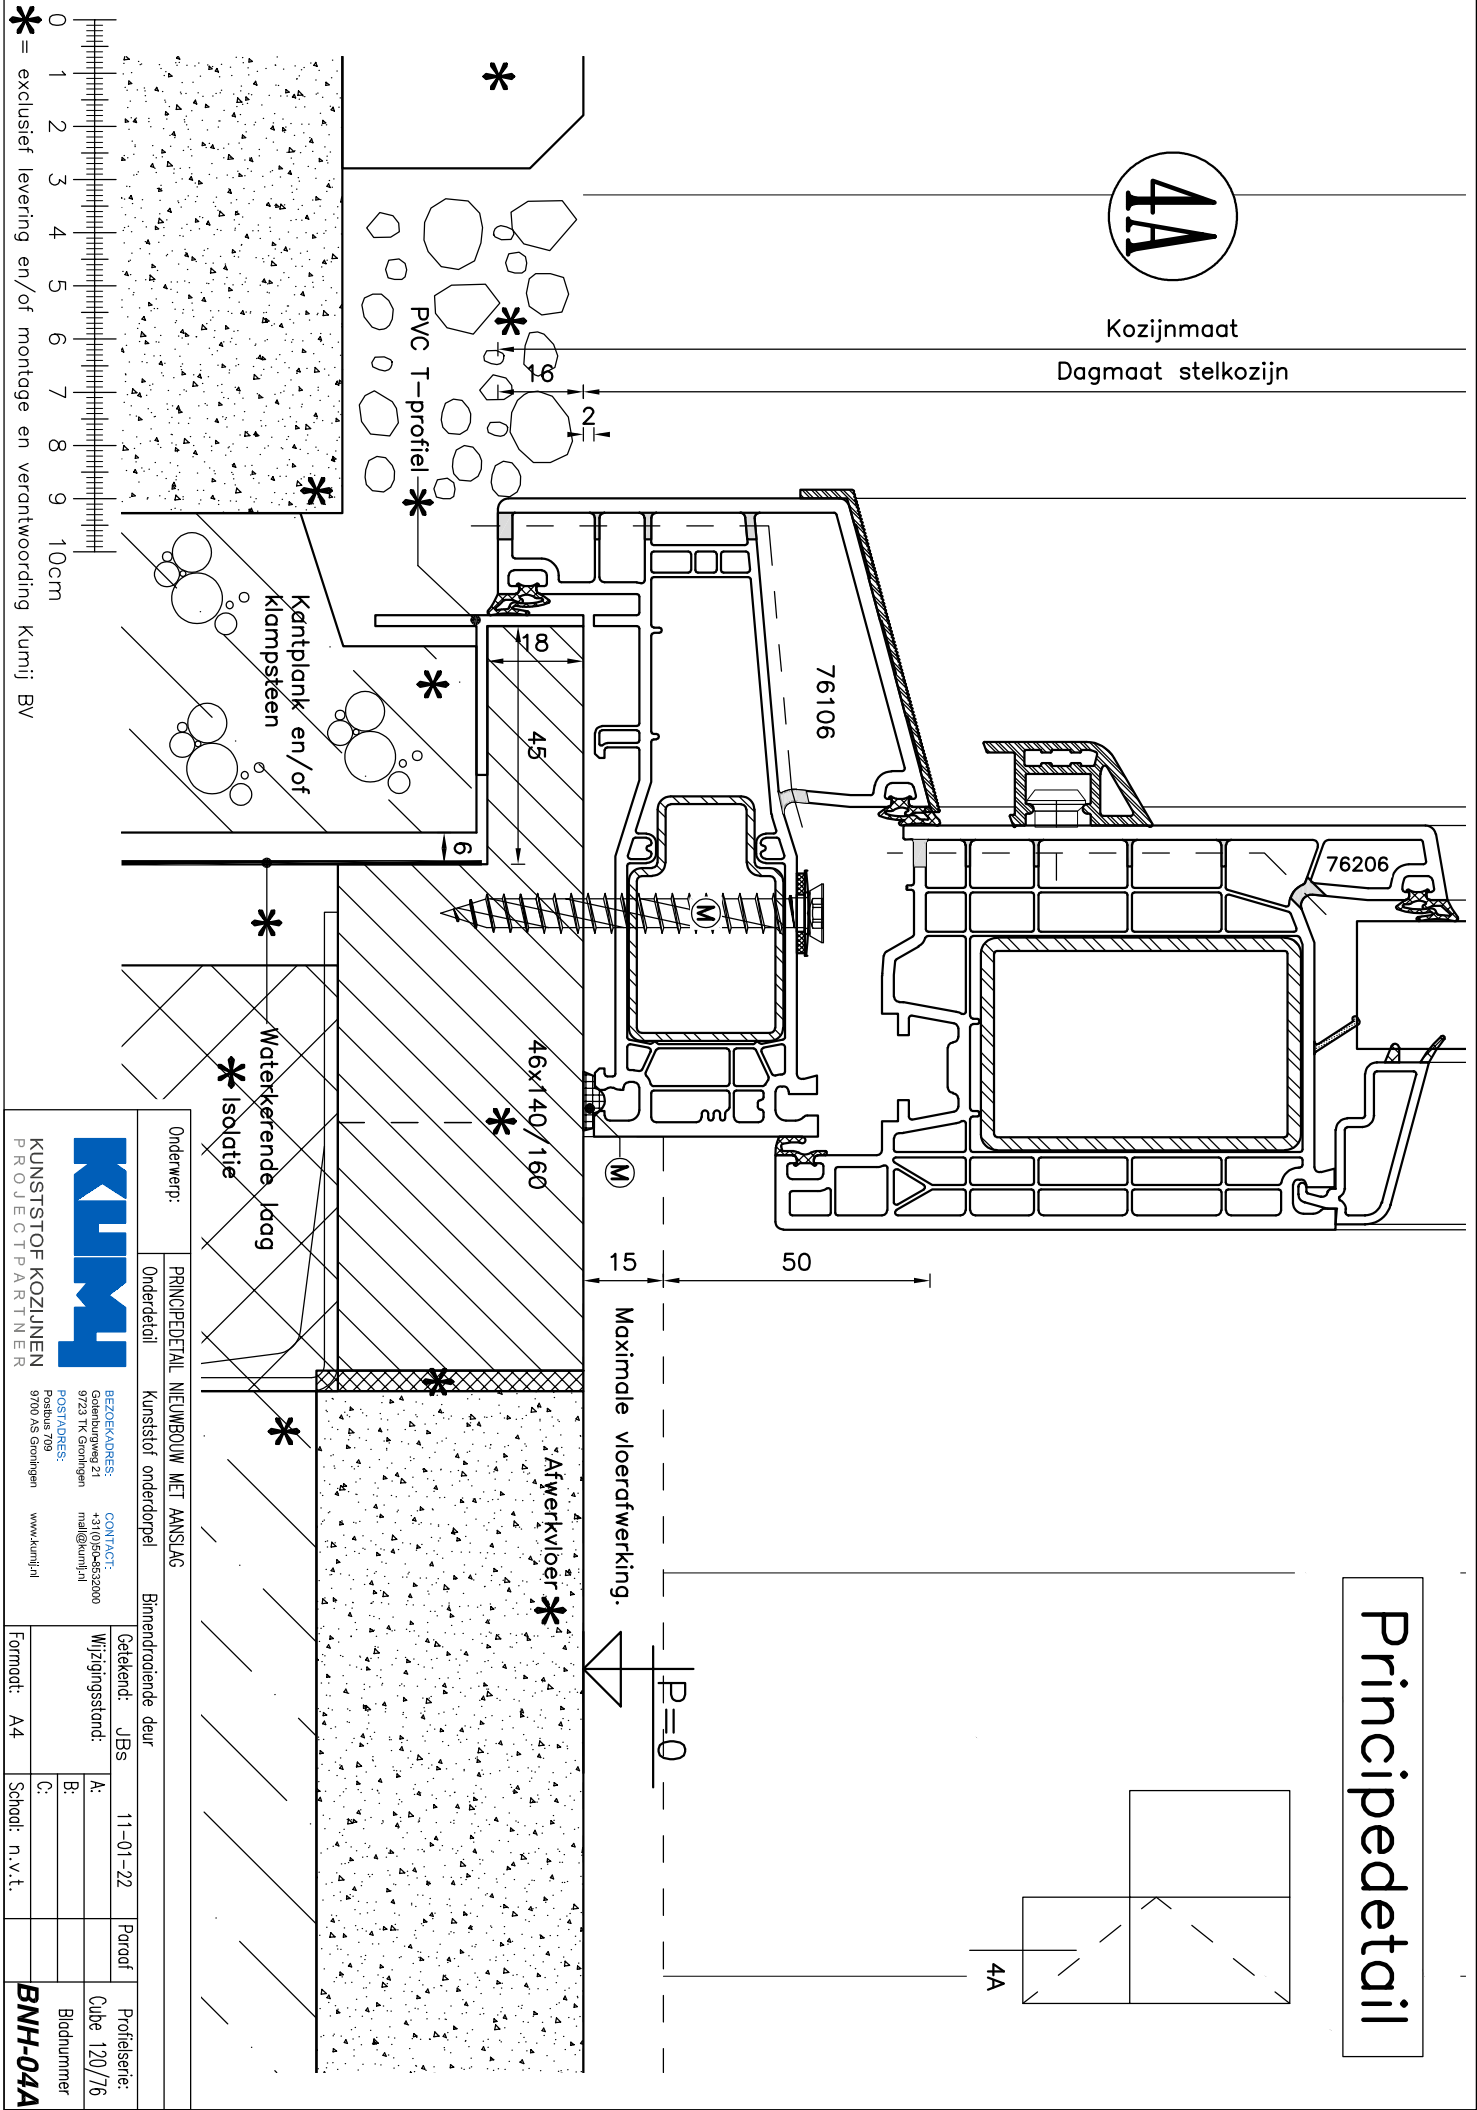

Principedetail

4A

Kozijnmaat
Dagmaat stelkozijn

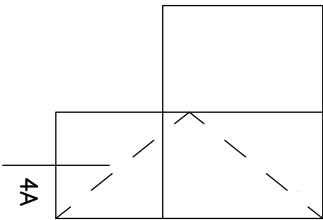

Maximale vloerafwerking.

P=0

Afwerkvloer

46x140/160

76106

76206

Kantplank en/of klampsteen

PVC T-profiel

Waterkerende laag

Isolatie

Onderwerp:

PRINCIPEDetail NIEUWBOUW MET AANSLAG

Onderdetail Kunstof onderdorpel

Binnendraaiende deur

Getekend: JBS

11-01-22

Paraaf

Profieserie: Cube 120/76

Bladnummer: BNH-04A

Wijzigingsstand: A:

B: C: Bladnummer

POSTADRES: Postbus 709 9700 AS Groningen

www.kurnij.nl

CONTACT: +31(0)50-6552000 mail@kurnij.nl

BEZOEKADRES: Geltenburgweg 21 9723 TK Groningen


KUNSTSTOF KOZIJNEN PROJECTPARTNER

Format: A4


Schaal: n.v.t.

BNH-04A

* = exclusief levering en/of montage en verantwoording Kurnij BV

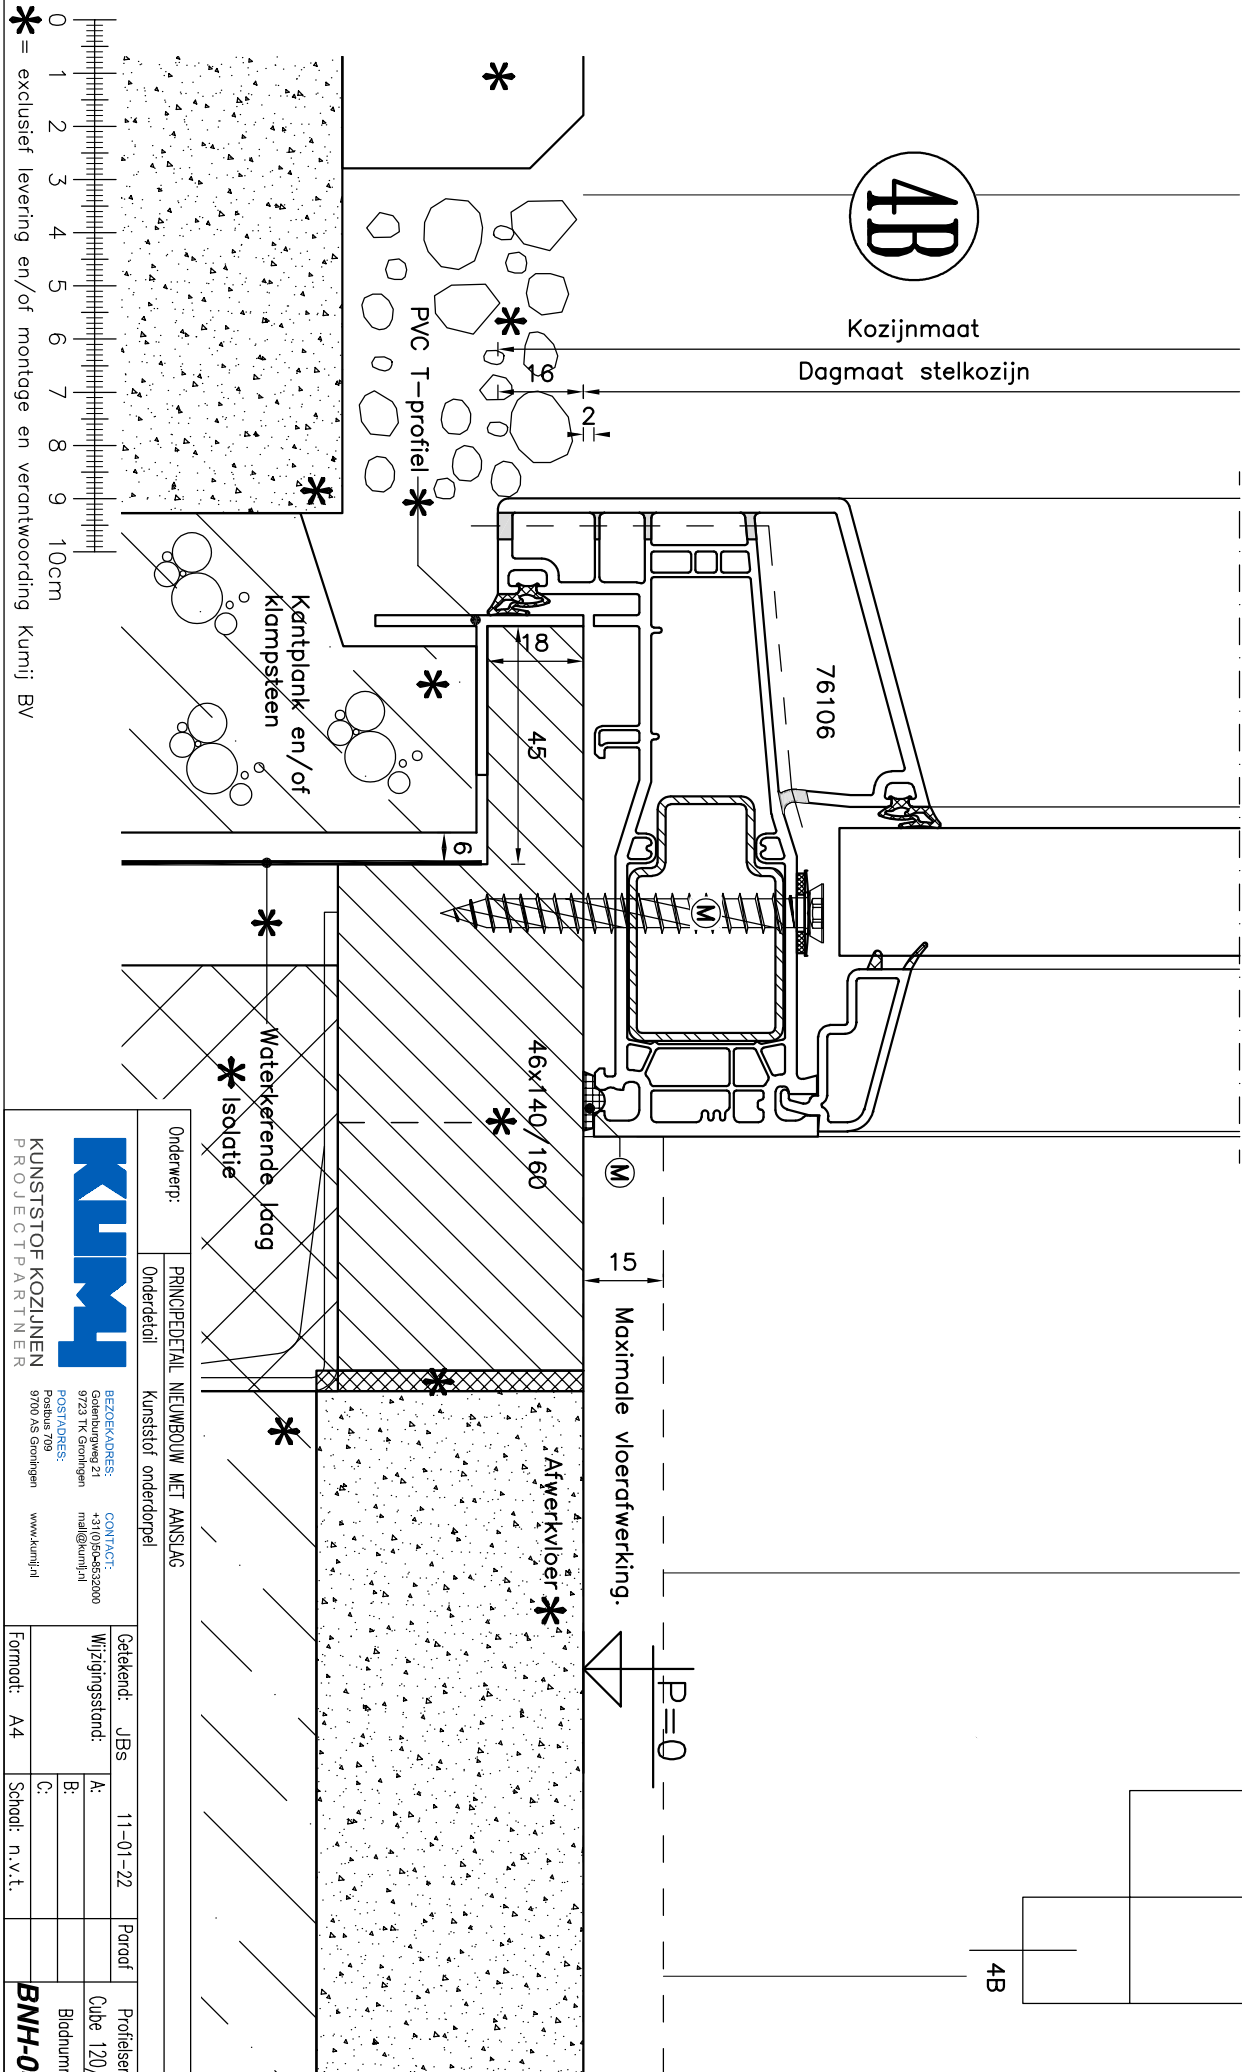


Principedetail

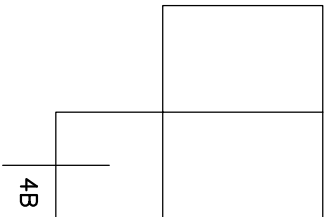


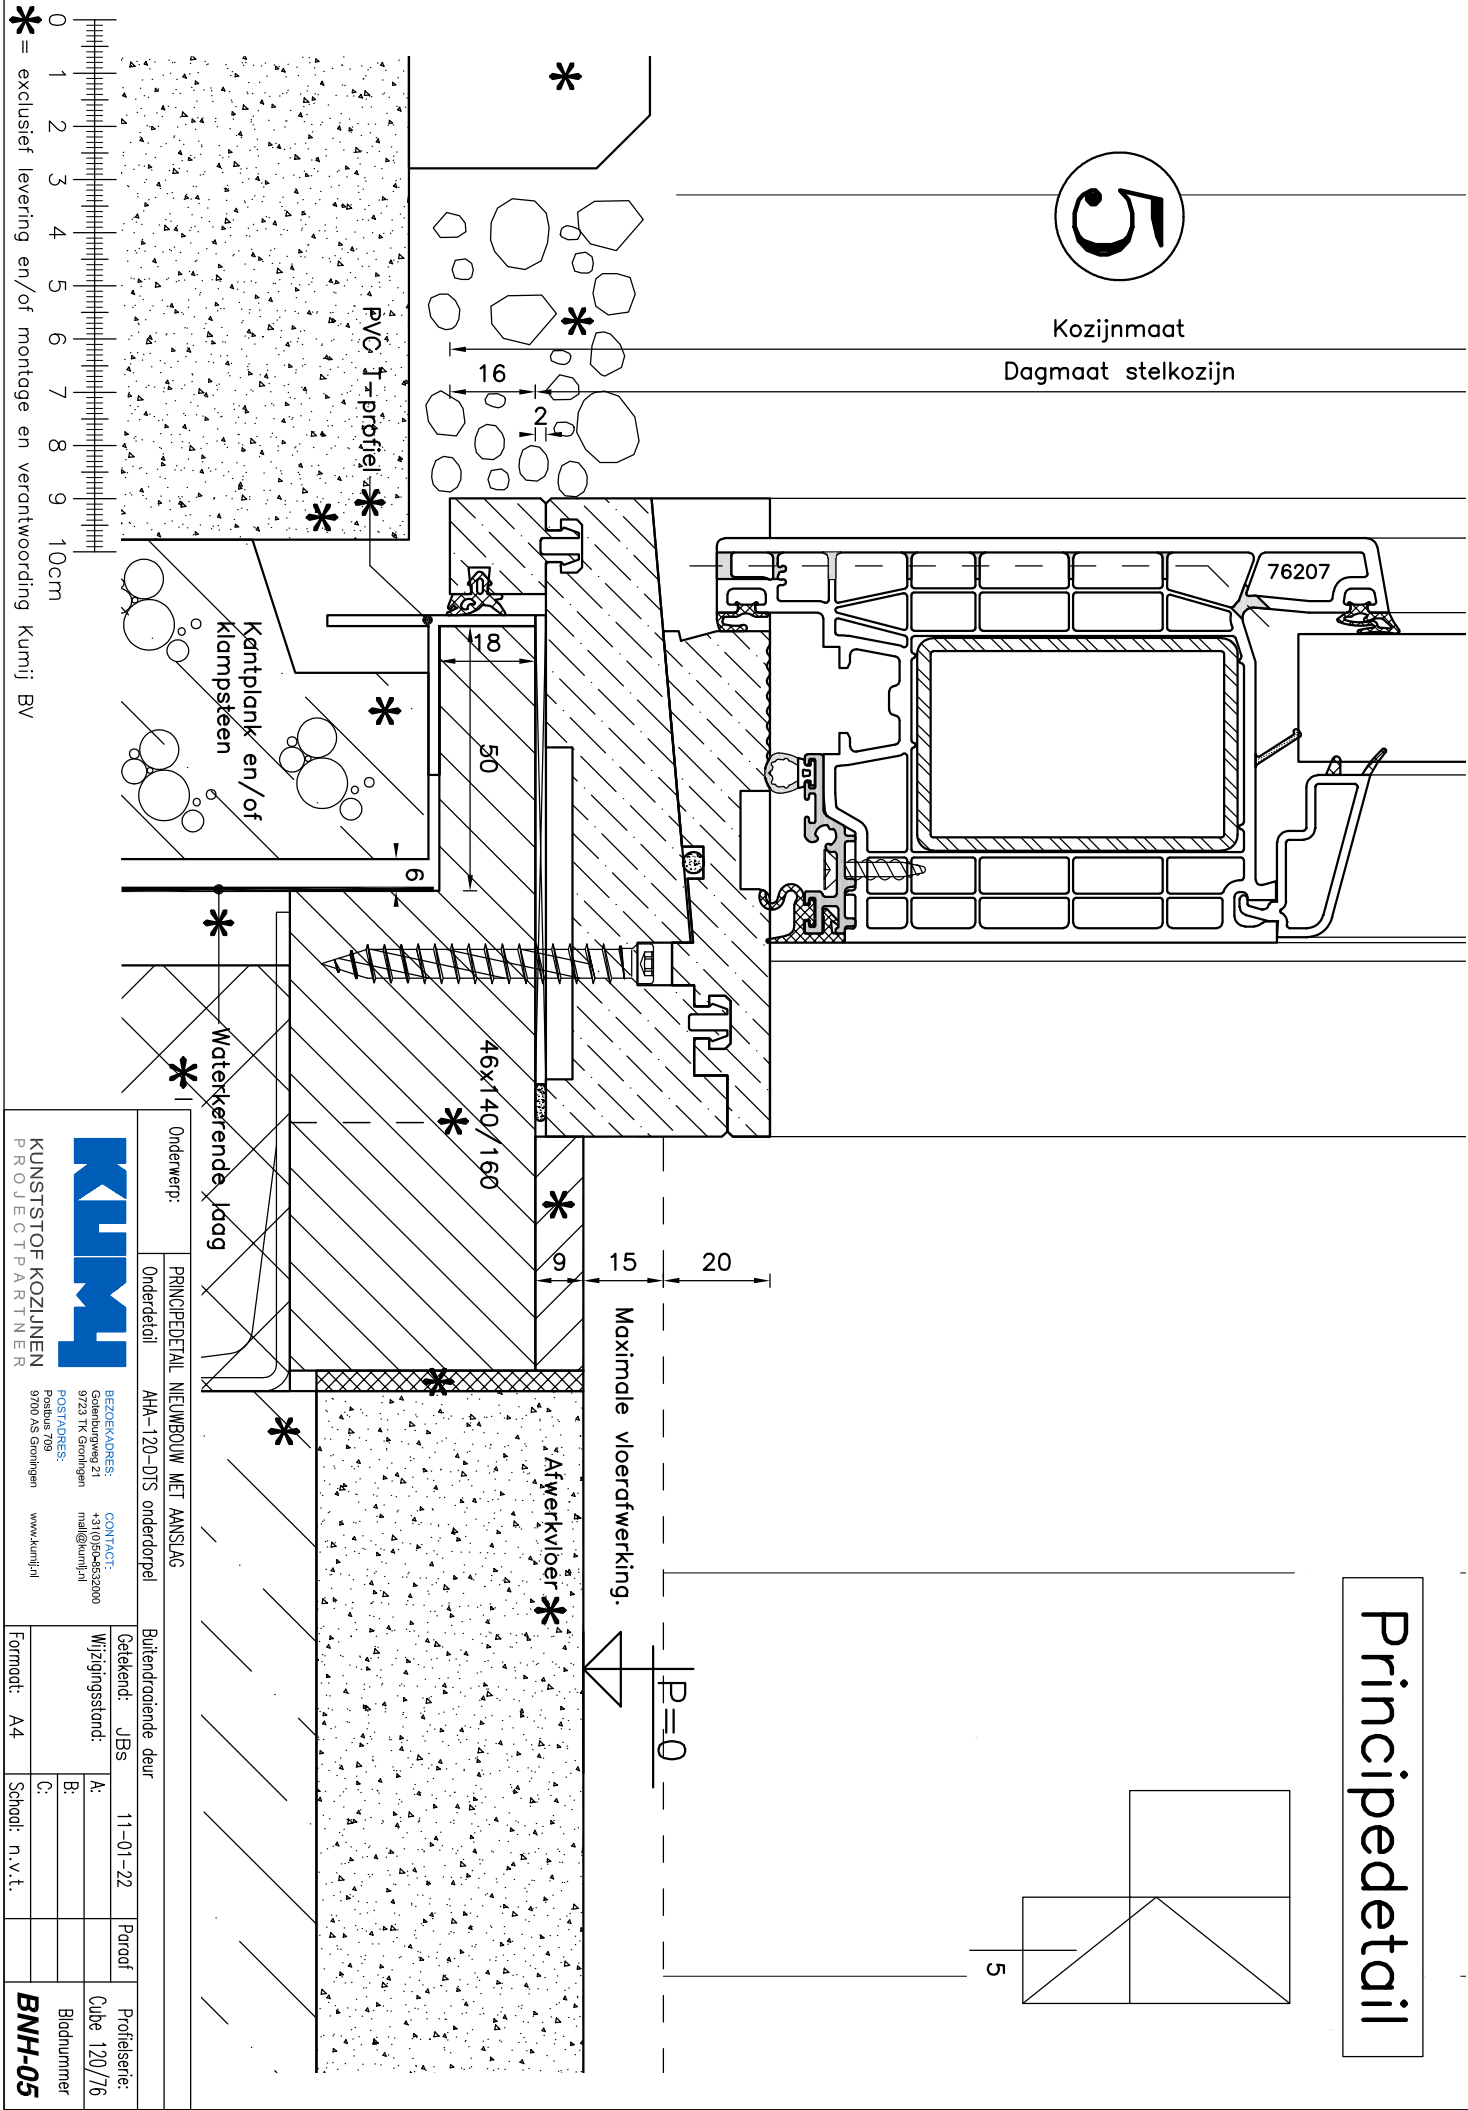
4B

Onderwerp:		PRINCIPEDETAIL NIEUWBOUW MET AANSLAG			
Onderdetail		Kunststof onderdorpel			
					
KUNSTSTOF KOZIJNEN PROJECTPARTNER					
BEZOEKADRES: Gedebouweg 21 9723 TK Groningen		CONTACT: +31(0)50-6552000 mail@kurnij.nl			
POSTADRES: Postbus 709 9700 AS Groningen		www.kurnij.nl			
Getekend: JBS		11-01-22		Paroaf	
Wijzigingsstand:		A:		Profielserie:	
		B:		Cube 120/76	
		C:		Blaadnummer	
Format: A4		Schad: n.v.t.			
				BNH-04B	

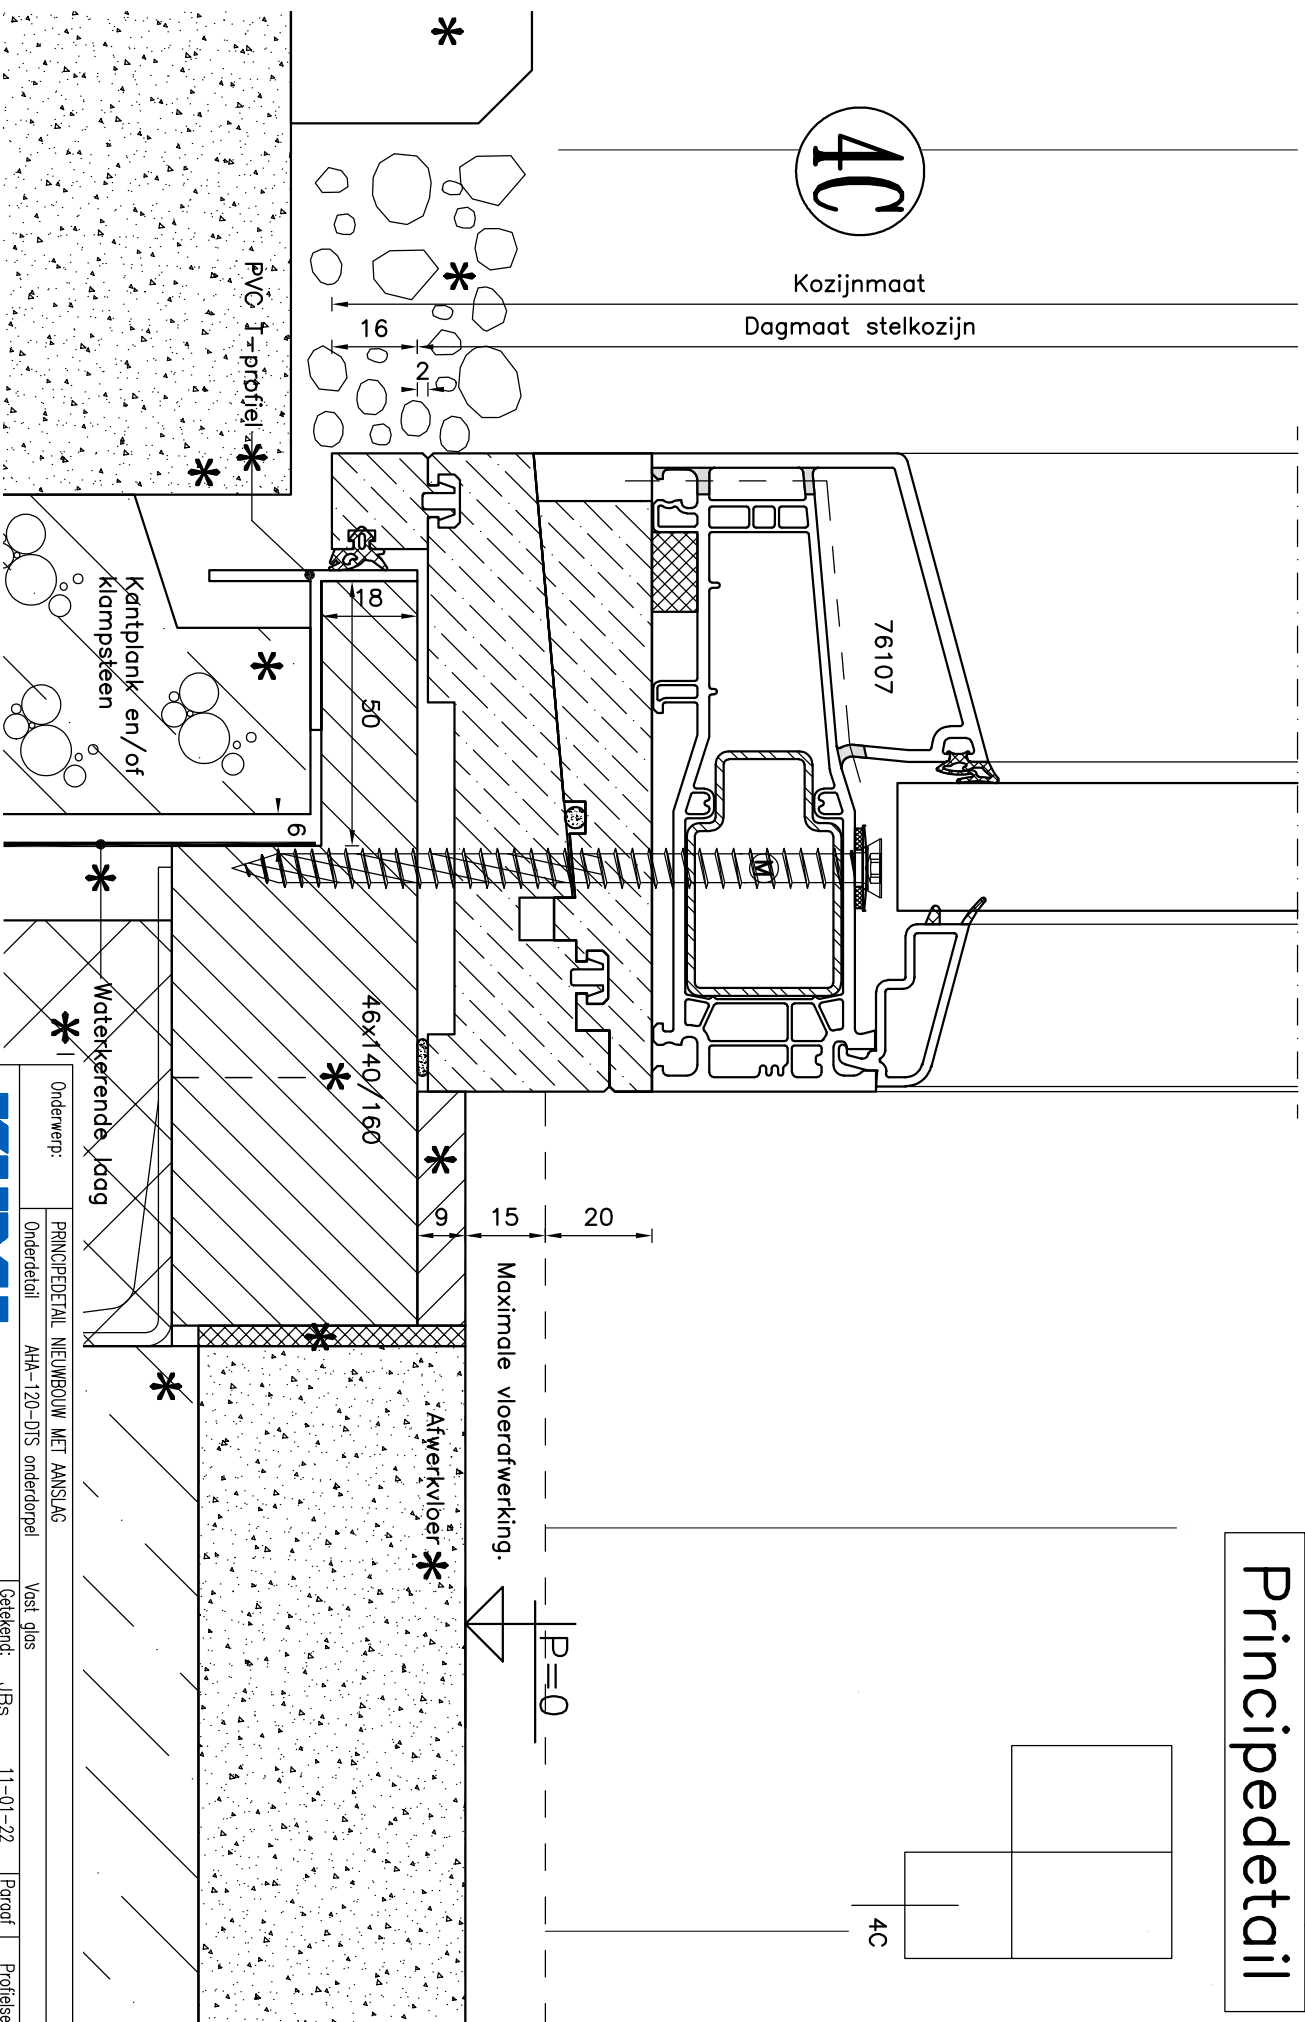

Principedetail

Onderwerp:	PRINCIPEDETAIL NIEUWBOUW MET AANSLAG				
	Onderdetail	AAA-120-DTS onderdorpel		Vast glas	
 KUNSTSTOF KOZIJNEN PROJECTPARTNER	BEZOEKADRES: Gorkeburgweg 21 9723 TK Groningen		CONTACT: +31(0)50-683-0200 m@kunij.nl		
	POSTADRES: Postbus 709 9700 AS Groningen		www.kunij.nl		
	Getekend: JBS		11-01-22		Profielserie:
	Wijzigingsstand:				Cube 120/76
	A:				Blodnummer
B:					
C:					
Format: A4		Schad: n.v.t.			
				BNH-04C	



Onderwerp:		PRINCIPEDetail NIEUWBOUW MET AANSLAG	
Onderdetail	AHA-120-DTS onderdorpel	Buitendraaiende deur	Getekent: JBS
KUNSTSTOF KOZIJNEN PROJECTPARTNER		11-01-22	Paraaf
BEZOEKADRES: Geltenburgweg 21 9723 TK Groningen		Wijzigingsstand: A:	Profieserie: Cube 120/76
CONTACT: +31(0)50-6552000 mail@kurnij.nl		B:	Blaadnummer
POSTADRES: Postbus 709 9700 AS Groningen		C:	
www.kurnij.nl		Schaal: n.v.t.	
Format: A4		BNH-05	

